


Zsolt u. 10.

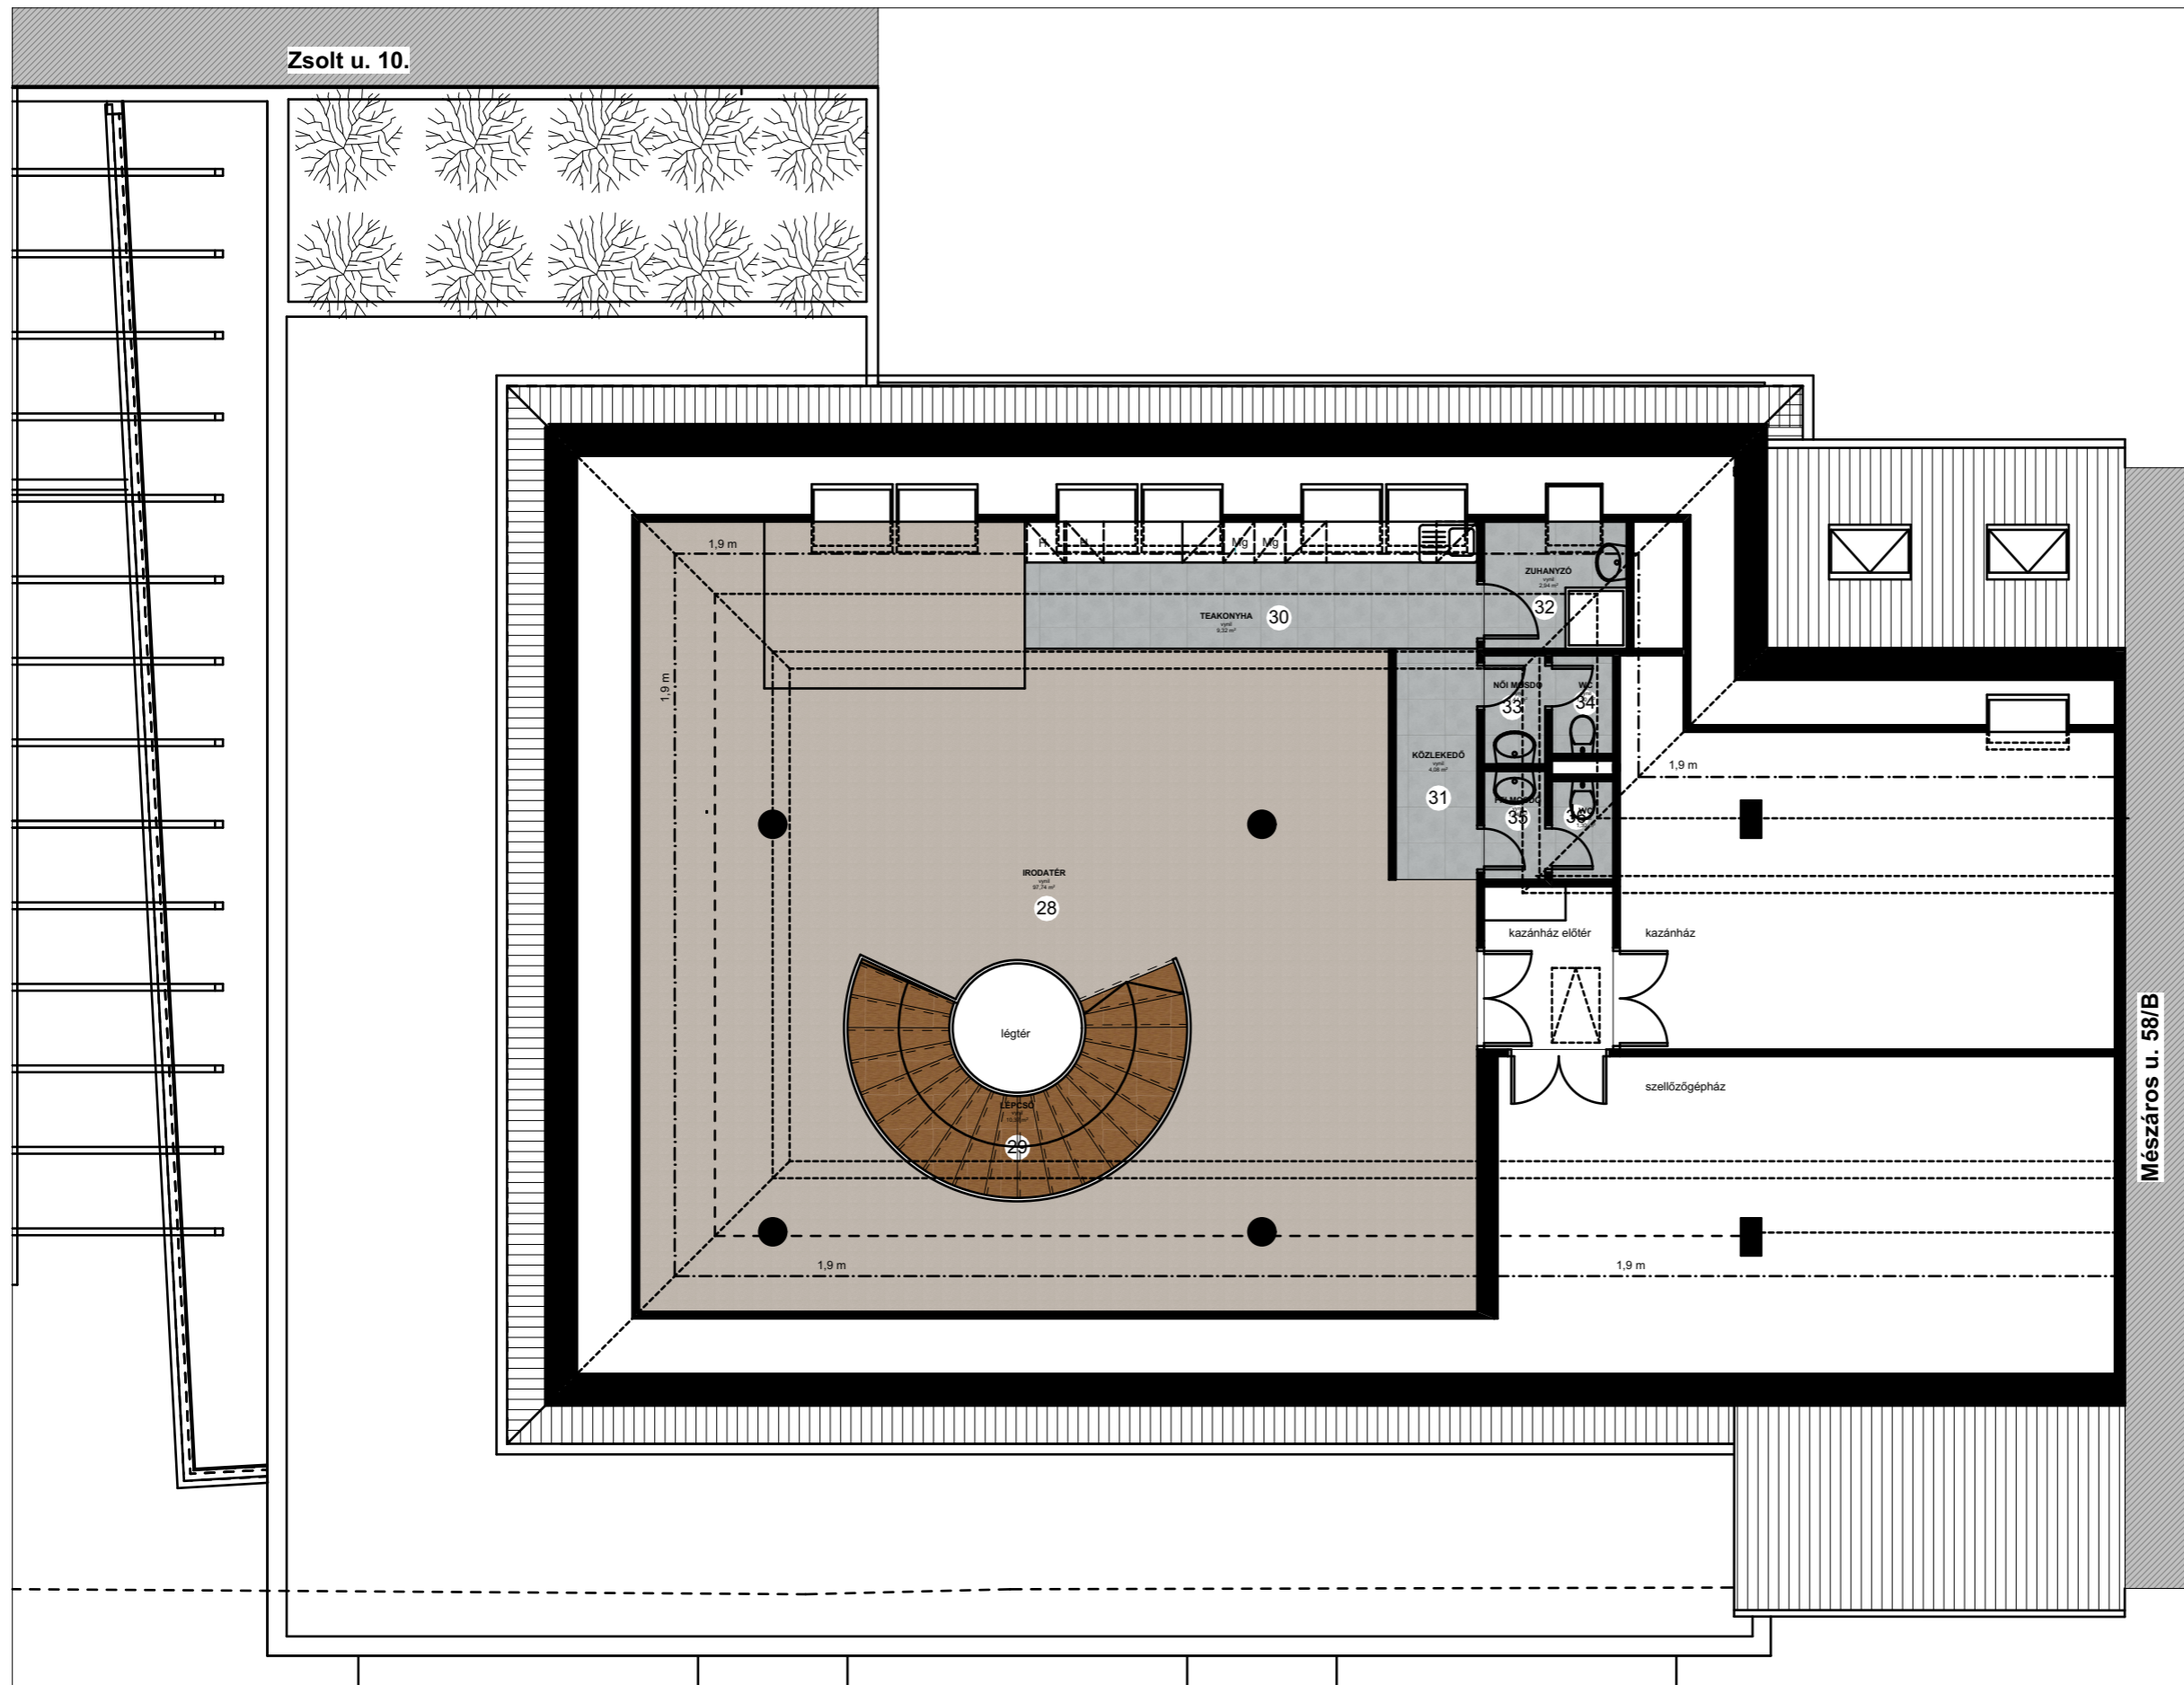

Zsoltudvar Irodaház "A" épület, 6. és 7. emelet

6. emelet		262,96 m ²
1. Lift-előter	padlószőnyeg	6,52 m ²
2. Előter	padlószőnyeg	43,67 m ²
3. 8 fős tárgyaló	padlószőnyeg	17,59 m ²
4. tak.szer.	padlószőnyeg	2,76 m ²
5. iroda	padlószőnyeg	17,13 m ²
6. iroda	padlószőnyeg	12,00 m ²
7. iroda	padlószőnyeg	11,94 m ²
8. iroda	padlószőnyeg	20,67 m ²
9. iroda	padlószőnyeg	19,66 m ²
10. Tároló	padlószőnyeg	2,04 m ²
11. Közlekedő	padlószőnyeg	11,81 m ²
12. iroda	padlószőnyeg	17,51 m ²
13. iroda	padlószőnyeg	17,37 m ²
14. iroda	padlószőnyeg	17,32 m ²
15. ffi mosdó	kerámia	3,23 m ²
16. ffi wc	kerámia	1,35 m ²
17. ffi wc	kerámia	1,35 m ²
18. női mosdó	kerámia	3,23 m ²
19. női wc	kerámia	1,35 m ²
20. női wc	kerámia	1,35 m ²
21. közlekedő	padlószőnyeg	6,97 m ²
21. teakonyha	kerámia	9,15 m ²
23. Dohányzó	padlószőnyeg	9,15 m ²
24. Raktár	padlószőnyeg	7,84 m ²
7. emelet		129,93 m ²
28. irodatér	padlószőnyeg	97,74 m ²
29. lépcső	padlószőnyeg	10,37 m ²
30. teakonyha	kerámia	9,32 m ²
31. közlekedő	kerámia	4,08 m ²
32. zuhanyzó	kerámia	2,94 m ²
33. női mosdó	kerámia	1,44 m ²
34. női wc	kerámia	1,30 m ²
35. ffi mosdó	kerámia	1,44 m ²
36. ffi wc	kerámia	1,30 m ²
Iroda egység területe (teraszok nélkül):		392,89 m²
25. 6. emeleti terasz	faburkolat	142,80 m ²
26. 6. emeleti terasz	faburkolat	13,05 m ²
27. 6. emeleti tetőkert	ültetett növények	25,36 m ²
Iroda egység területe (teraszok felével):		483,495 m²

Mészáros u. 58/B

BUDA-OFFICE KFT.
1016 BUDAPEST, MÉSZÁROS 58/B
+36 1 214 1087
info@buda-office.hu
www.buda-office.hu



1016, Bp. Mészáros u. 58./A, 6.-7. em.

2021. 01. 13.

