


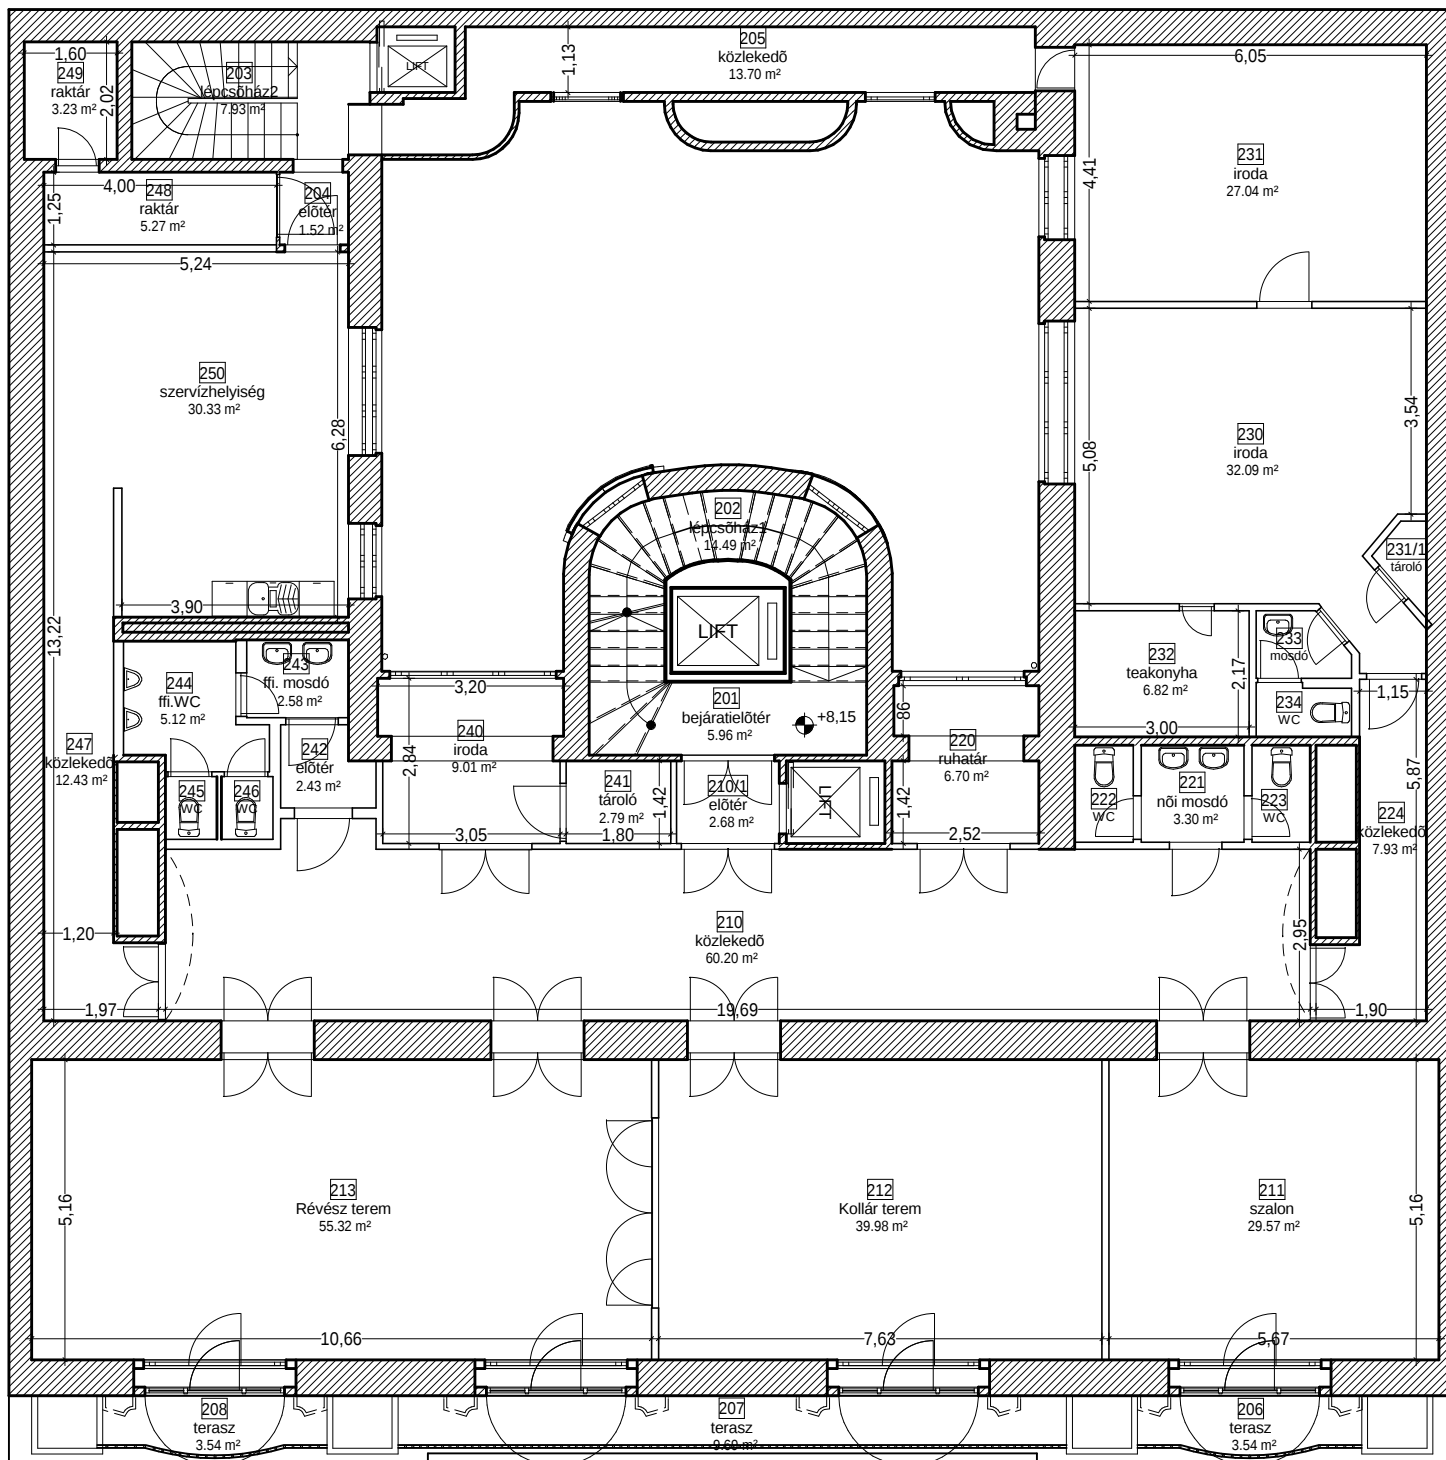

MEDIMPEX IRODAHÁZ

II. Emelet

M=1:130



Hsz.	Menevezés	Bérelt	Közös	Technikai
201	bejáratilötér		5,96m ²	
202	lépcsőház1		14,49m ²	
203	lépcsőház2		7,93m ²	
204	előtér		1,52m ²	
205	közlekedő		13,70m ²	
206	terasz			3,54m ²
207	terasz			9,69m ²
208	terasz			3,54m ²
210	közlekedő	60,20m ²		
210/1	előtér	2,68m ²		
211	szalon	29,57m ²		
212	Kollár terem	39,98m ²		
213	Révész terem	55,32m ²		
220	ruhatár	6,70m ²		
221	női mosdó	3,30m ²		
222	wc	1,86m ²		
223	wc	1,85m ²		
224	közlekedő	7,93m ²		
230	iroda	32,09m ²		
230/1	tároló	1,09m ²		
231	iroda	27,04m ²		
232	teakonyha	6,82m ²		
233	mosdó	1,96m ²		
234	wc	1,72m ²		
240	iroda	9,01m ²		
241	tároló	2,79m ²		
242	előtér	2,43m ²		
243	ffi. mosdó	2,58m ²		
244	ffi. wc	5,12m ²		
245	wc	1,11m ²		
246	wc	1,19m ²		
247	közlekedő	12,43m ²		
248	raktár	5,27m ²		
249	raktár	3,23m ²		
250	szervizhely.	30,33m ²		
2em.	Összesen	415,97	355,60	43,60
				16,77