


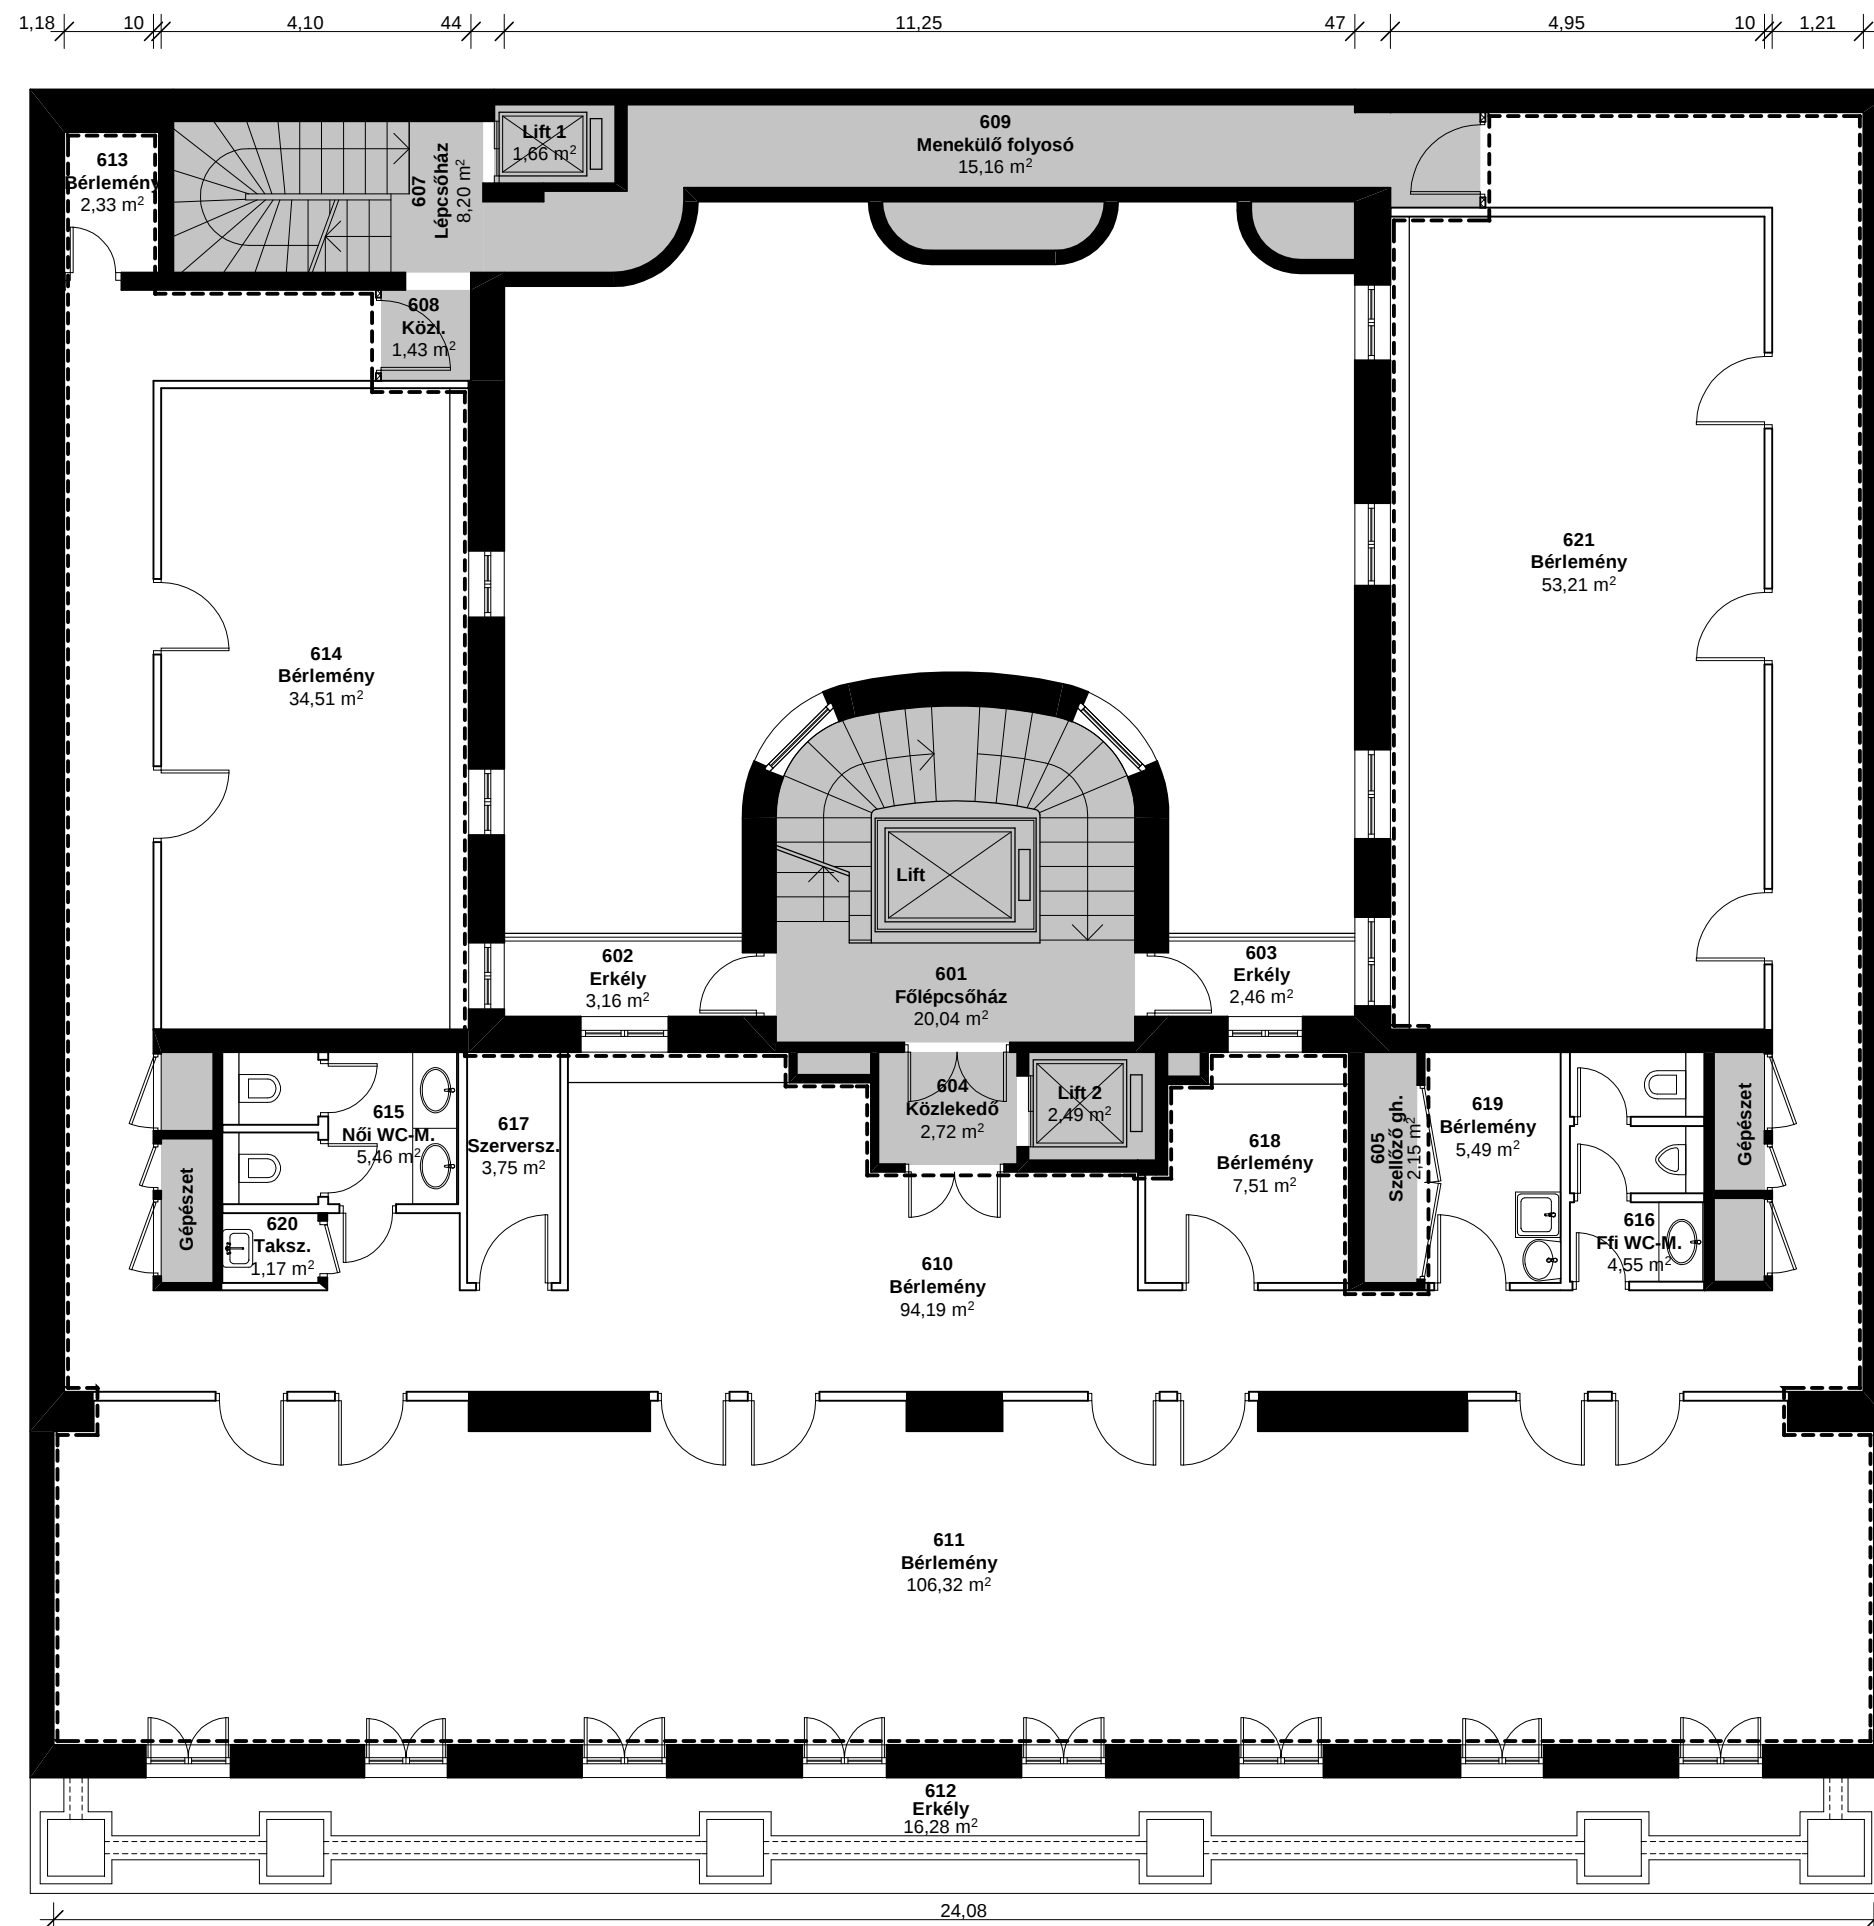

Medimpex Irodaház
Budapest, V. Kerület Vörösmarty tér 4.

Bérleményi területek

Irodaterület (609-615;517-521)	308,47 m ²
Női WC-mosdó	5,46 m ²
Ffi WC-mosdó	4,55 m ²
Erkélyek (50%) (602;603;612)	10,95 m ²
Fal alatti terület	9,13 m ²
Összesen	338,56 m²

Jelmagyarázat

-  Szerkezeti, vagy nem bontható fal
-  Bontható fal
-  Bérlemény határvonala