


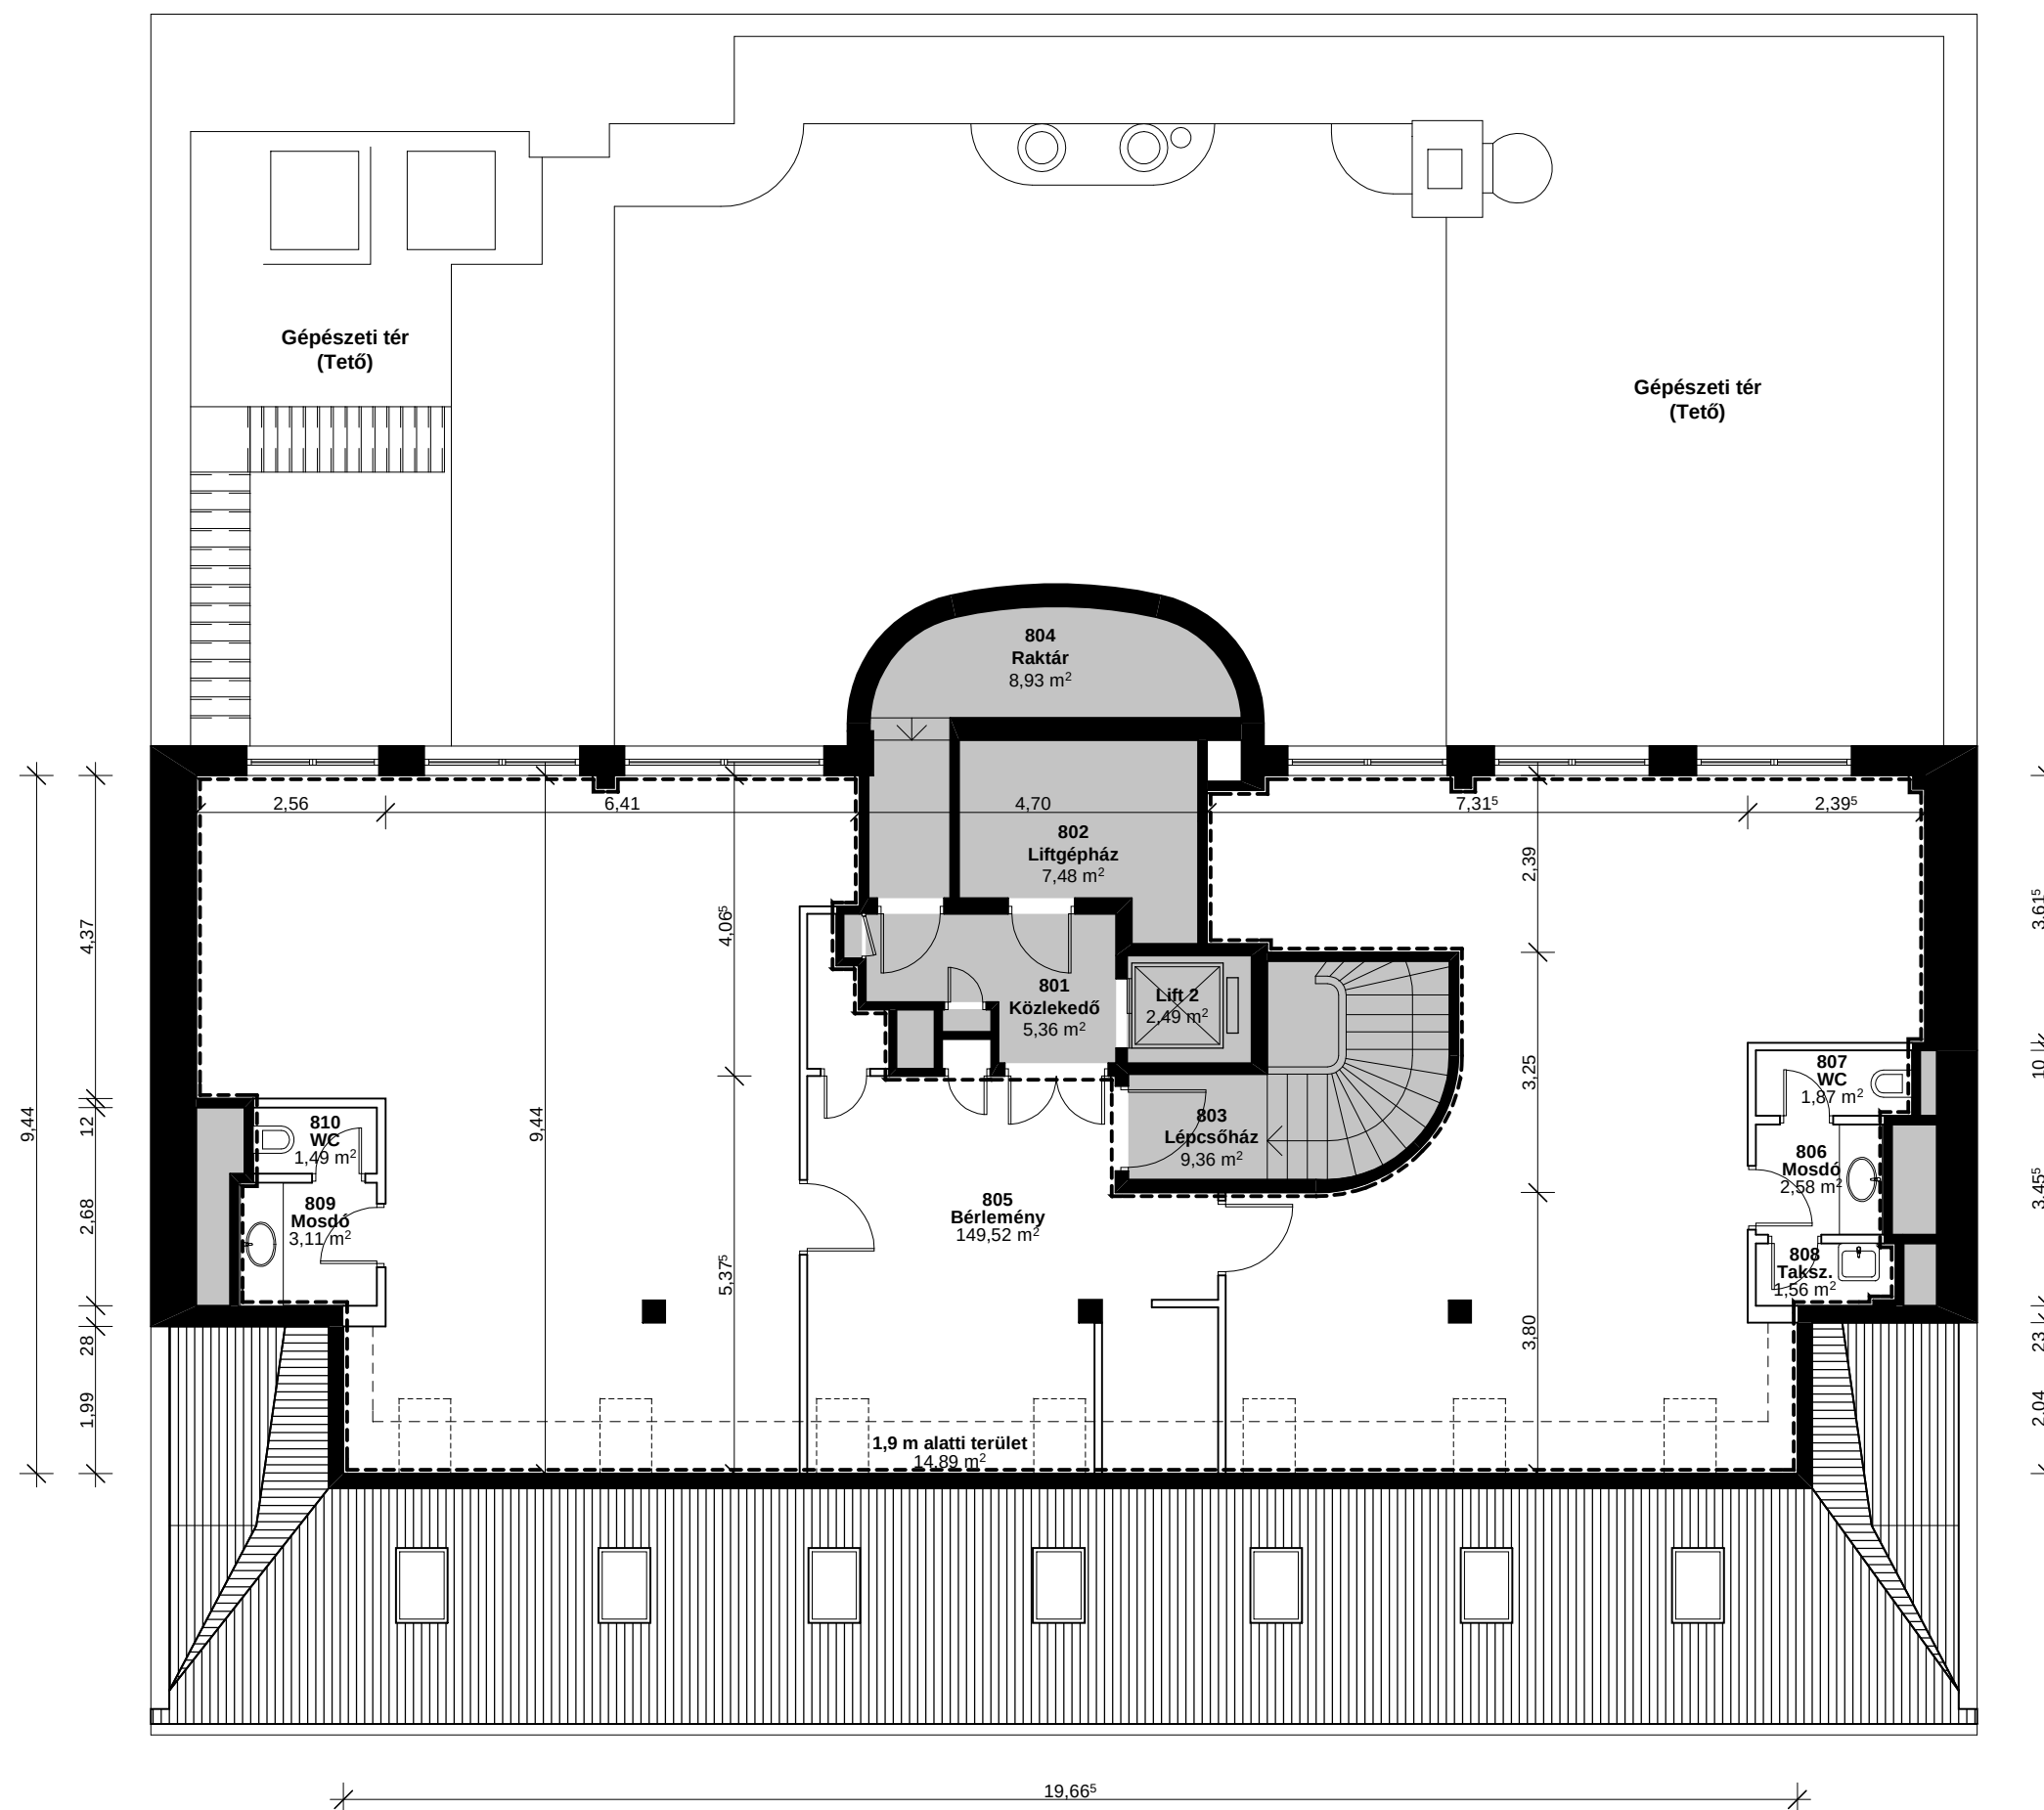

Medimpex Irodaház
Budapest, V. Kerület Vörösmarty tér 4.

Bérleményi területek

Irodaterület	149,52 m ²
WC-mosdó-Taksz.	10,61 m ²
1,90 alatti ter. (50%)	7,45 m ²
Fal alatti terület	1,82 m ²
Összesen	169,40 m²



Jelmagyarázat

- Szerkezeti, vagy nem bontható fal
- Bontható fal
- Bérlemény határvonala