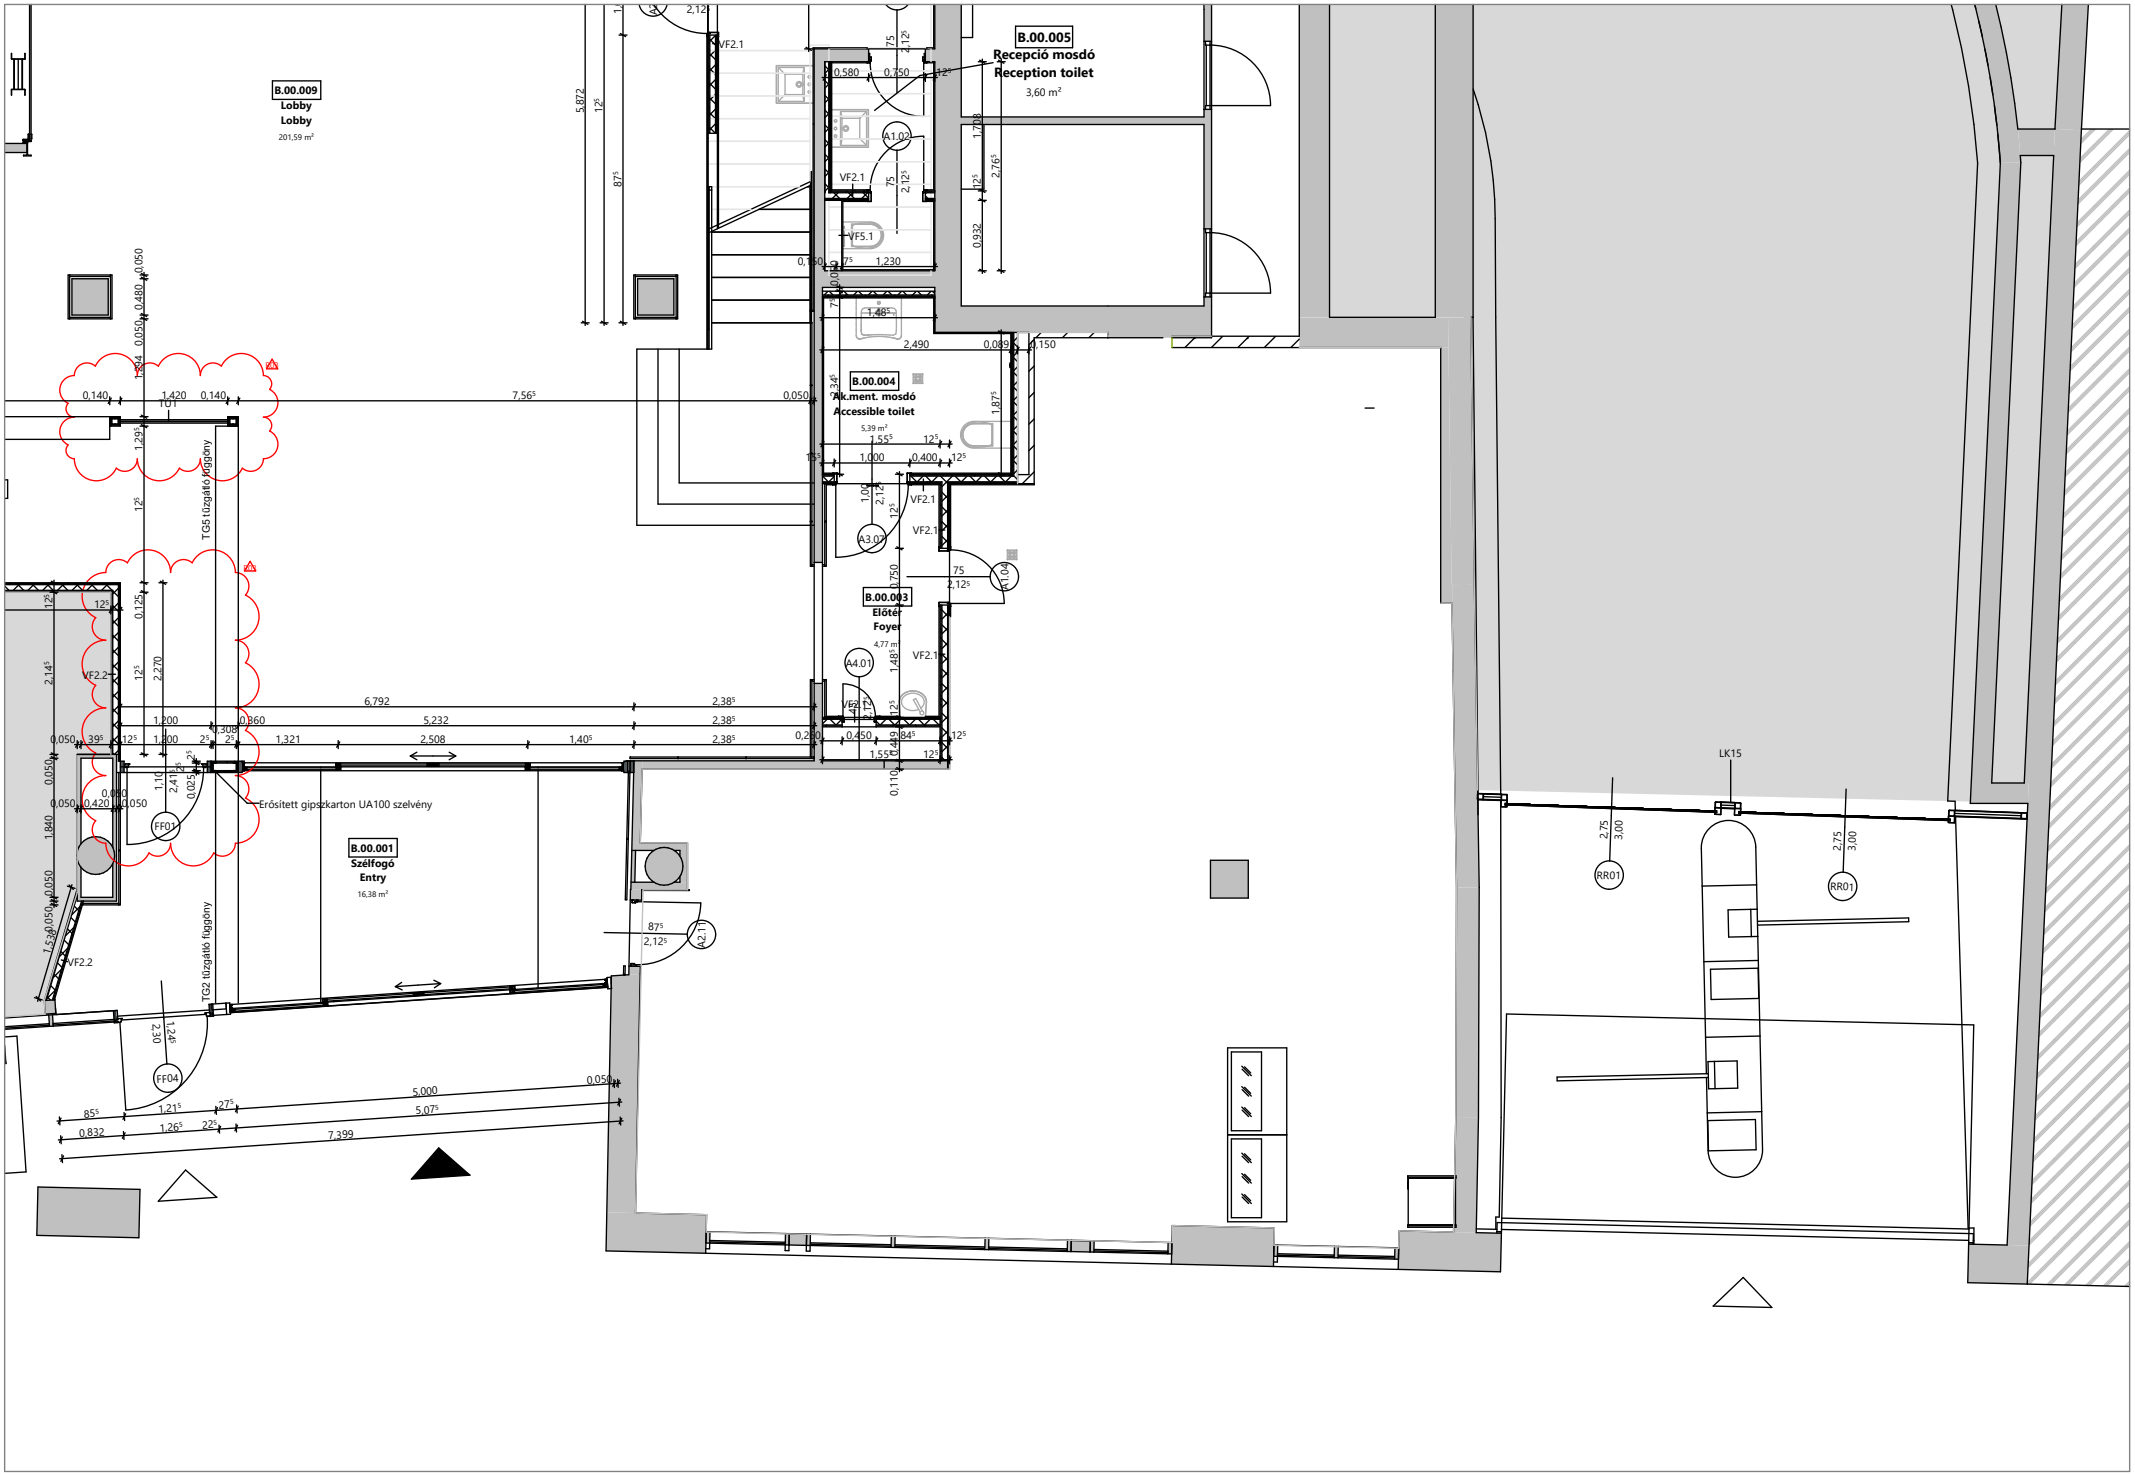
B.00.009
Lobby
Lobby
201,59 m²
B.00.005
Recepció mosdó
Reception toilet
3,60 m²
B.00.004
Ak.ment. mosdó
Accessible toilet
5,39 m²
B.00.003
Előtér
Foyer
4,77 m²
B.00.001
Szélfogó
Entry
16,38 m²
TGS tűzgátló függöny
TG2 tűzgátló függöny
Erősített gipszkarton UA100 szelvény
VF2.1
VF2.2
VF5.1
A1.02
A3.01
A4.01
A2.11
FF01
FF04
RR01
LK15