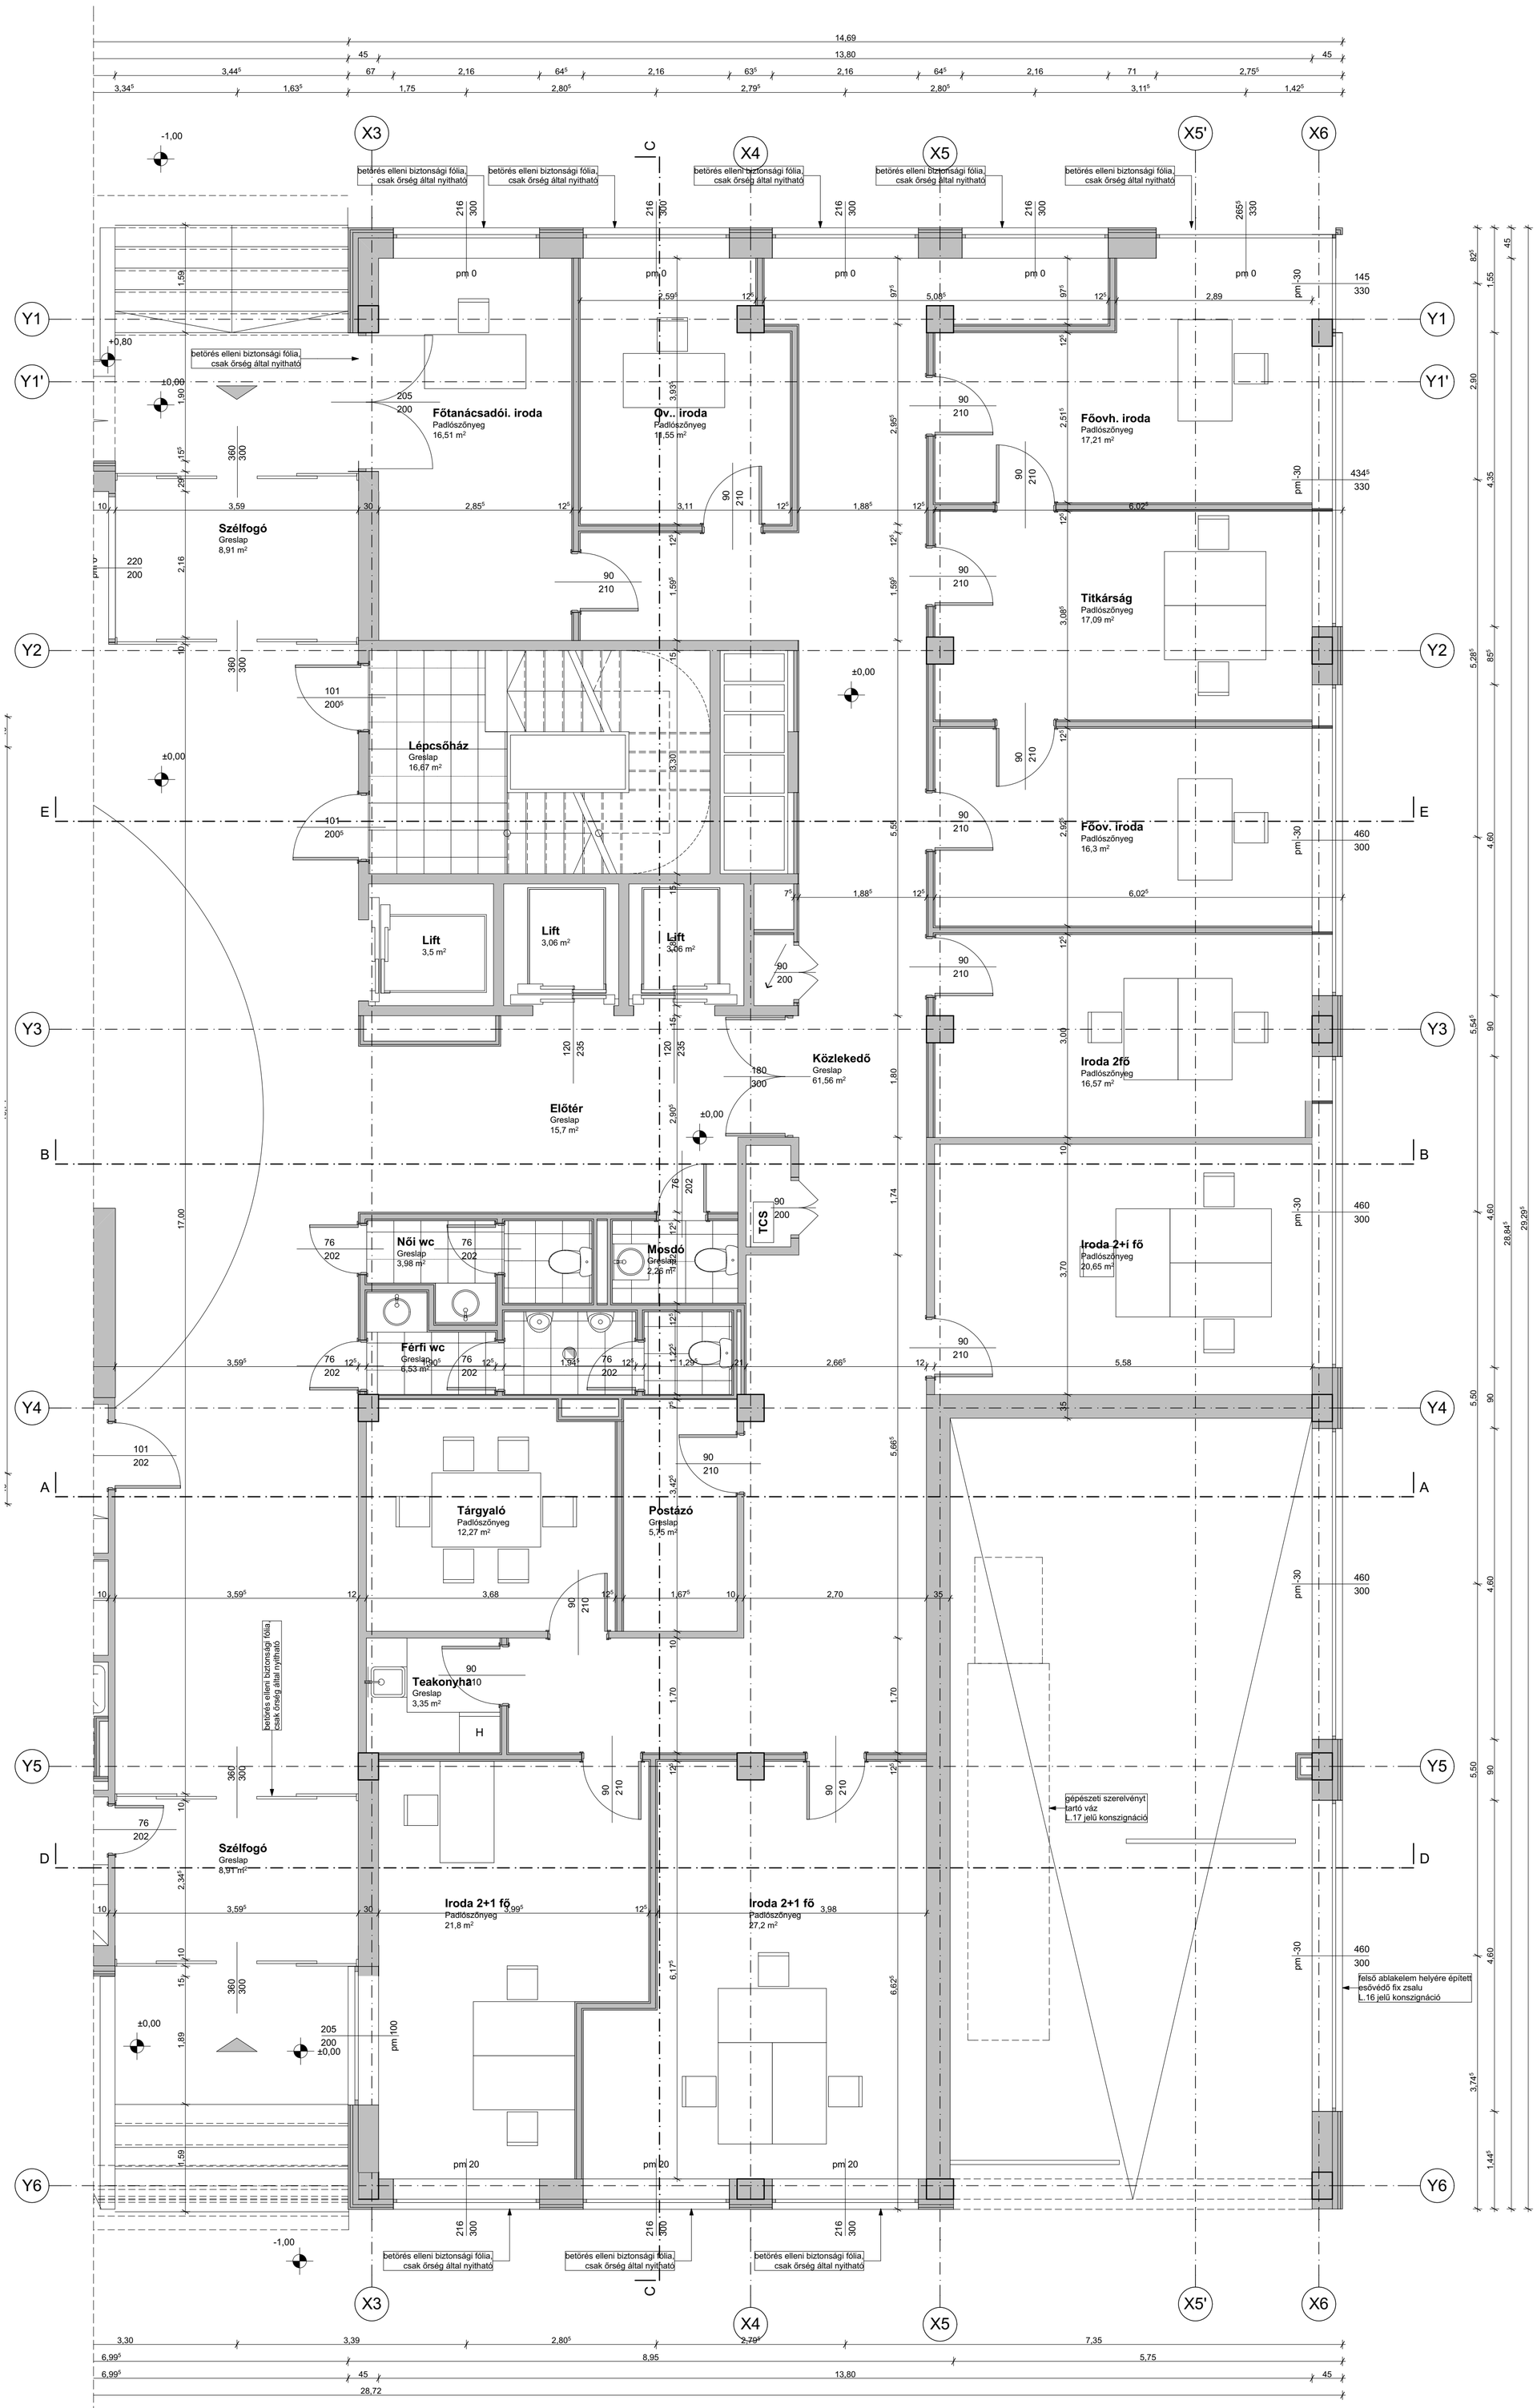

I R O D A É P Ü L E T
I R O D A H Á Z

1027 BUDAPEST, II. MEDVE UTCA 25-29.
HRSZ: 13570/3

BERUHÁZÓ - ÉPÍTTETŐ:

NÉV: KOMÉTA-B KFT.
CÍM: 1119 BUDAPEST, FEHÉRVÁRI ÚT 89-95.

GENERÁLTERVEZŐ:

NÉV: A+A STÚDIÓ KFT.
CÍM: 1026 BUDAPEST, SODRÁS UTCA 10/B.

ANNUS FERENC — ÉPÍTÉSZ
FELELŐS ÉPÍTÉSZ TERVEZŐ — É1- 01- 0530

TARTÓSZERKEZETI TERVEZŐ:

PUSKÁS BALÁZS
FELELŐS TARTÓSZERKEZETI TERVEZŐ — 01- 5698

TERRAPLAN'97 MÉRNÖKIRODA KFT.
CÍM: 1224 BUDAPEST, ROZSASZIROM UTCA 7.

ÉPÜLETGÉPÉSZ TERVEZŐ:

VARGA BALÁZS
FELELŐS GÉPÉSZ TERVEZŐ — G-01-11599

MEVAPLAN TEAM MÉRNÖKIRODA KFT.
CÍM: 1222 BUDAPEST, LISZT FERENC UT 22.

ÉPÜLETVILLAMOSSÁG TERVEZŐ:

KELEMEN FERENC
FELELŐS ELEKTROMOS TERVEZŐ — V-01- 6122

KELEVILL KFT.
CÍM: 1113 BUDAPEST, PETERHEGYI LEJTŐ 33.

I R O D A É P Ü L E T
I R O D A H Á Z

1027 BUDAPEST, II. MEDVE UTCA 25-29.
HRSZ: 13570/3

BERUHÁZÓ - ÉPÍTTETŐ:

NÉV: KOMÉTA-B KFT.
CÍM: 1119 BUDAPEST, FEHÉRVÁRI ÚT 89-95.

GENERÁLTERVEZŐ:

NÉV: A+A STÚDIÓ KFT.
CÍM: 1026 BUDAPEST, SODRÁS UTCA 10/B.

ANNUS FERENC — ÉPÍTÉSZ
FELELŐS ÉPÍTÉSZ TERVEZŐ — É1- 01- 0530

MEGJEGYZÉS:

1.A terveken szereplő konkrét termékek helyettesíthetőek teljesítménynyilatkozatuk alapján velük műszakilag egyenértékű termékekkel.
2. AZ ÉPÍTÉSZ TERVEK A SZAKÁGI TERVEKKEL EGYÜTT KEZELENDŐEK!
Téglafal áttörések elektromos és gépészterv szerint pontosítandó!!
3.Az építési vállalkozó felelős a helyszíni méreteket és körülményeket ellenőrizni, a tervektől való eltérésről a tervezőt értesíteni.
4. Jelen dokumentáció az épület kiviteli terv dokumentációjának része, és mint ilyen együtt értelmezendő és kezelendő a szakági tervekkel! Amennyiben a tervek között ellentmondás tapasztalható köteles jelezni a tervezőnek.
5. A belső tűzcsapok elhelyezését az illetékes tűzoltó hatósággal egyeztetett módon kell kivitelezni!
6. A tetőn elhelyezett gépészeti berendezések pontos paramétereit lásd a gépészeti műleírás szerint.
7. A tetőn elhelyezett összes fémszerkezetű, ill. elektromos üzemű berendezést a villámvédelmi földelő hálózatba kell kötni.
8. A kiviteli tervek alapján készülő gyártmányterveket és beépítési terveket tervezővel egyeztetni és jóváhagyatni kell!
9. A homlokzati hőszigetelés csak nem éghető anyagú szálas anyagú lehet!
10. A beépítésre kerülő építőanyagoknak teljesíteniük kell a tűzvédelmi műszaki leírásban megadott értékeket! Különös tekintettel a menekülési útvonalak mentén alkalmazott anyagokra!
11. A kiviteli munkák során külön gondot kell fordítani a gépészeti aknák - esetlegesen sérült -szinterkénti lezárásának beépítésére, visszaállítására, vagy falszerkezeteken történő áttörések tömítésére.
12. A különböző fal- födémáttörések, dilatációs hézagok tűzvédelmi tömítését minősített építési anyagokkal, rendszerekkel kell megoldani.
13. Az épületen belüli fal és padlóburkolatok csak belsőépítészeti tervek alapján készíthetőek!

KIVITELI TERVDOKUMENTÁCIÓ

TERVFEJEZET: ÉPÍTÉSZET

RAJZ NEVE: Földszinti alaprajz

LÉPTÉK: 1:50

RAJZ SZÁMA: É-1

DÁTUM: 2017. június 7.