


Nem hiteles térképmásolat

2016.09.08 15:16:17

Helyrajzi szám: BUDAPEST XIV.KER. belterület 32064

Megrendelés szám: 549241/6/2016

Méretarány: 1 : 1000

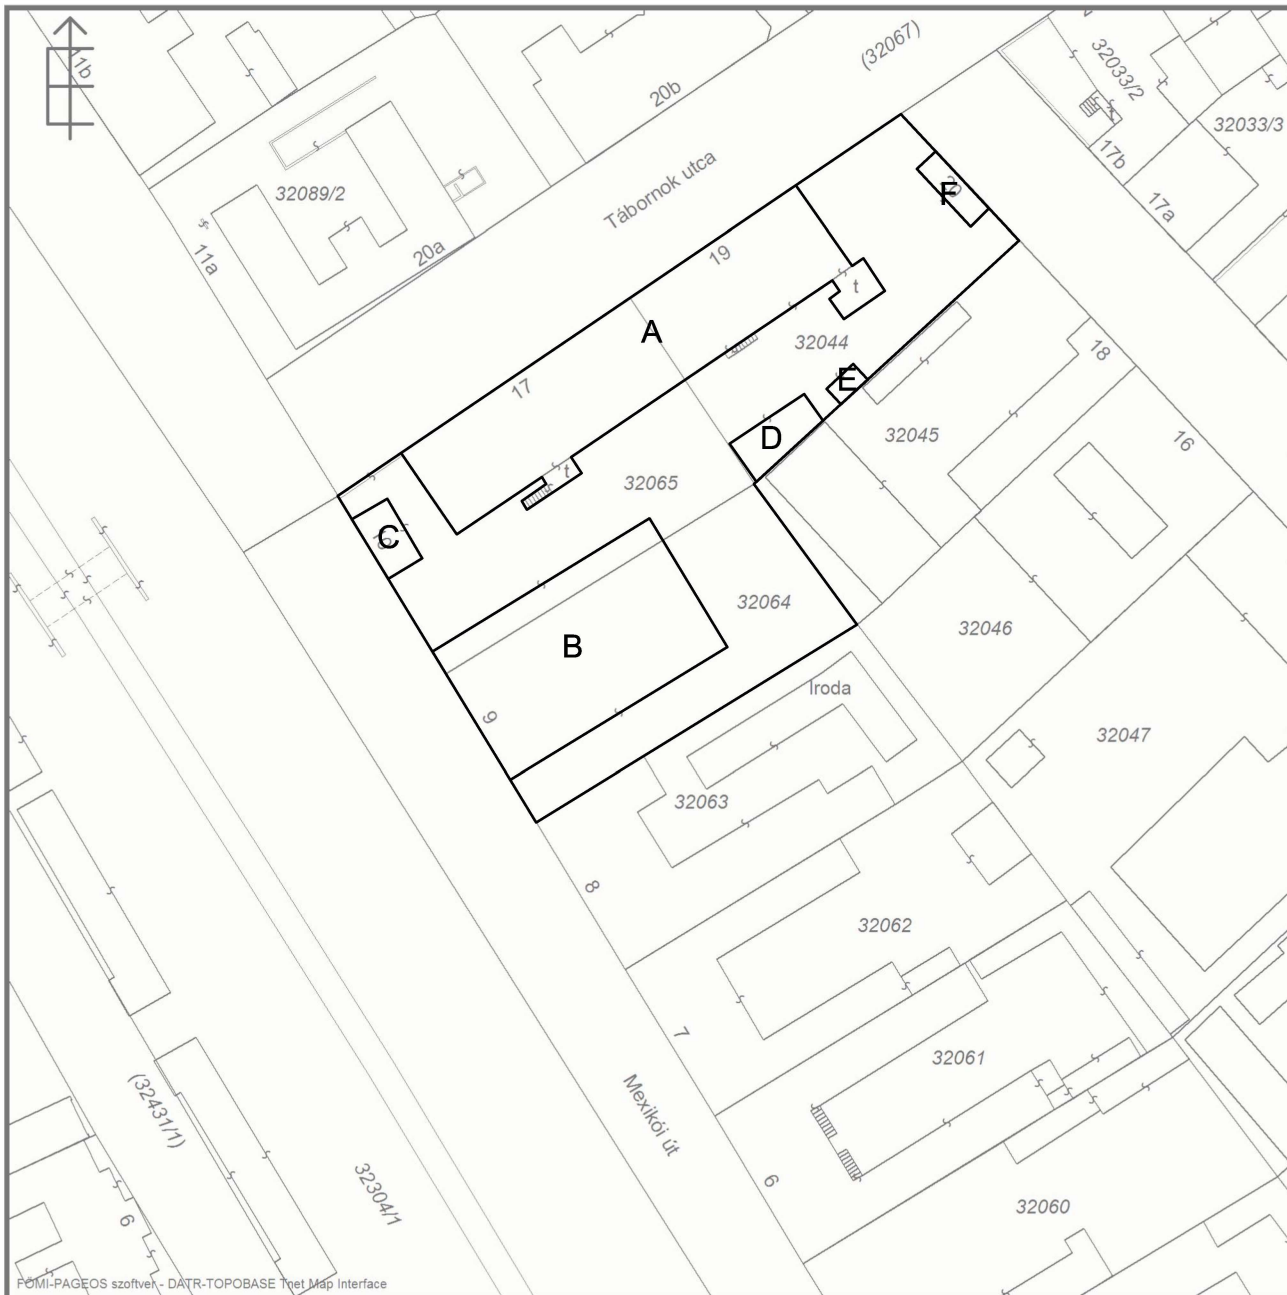

FŐMÉ-PAGEOS szoftver - DATR-TOPOBASE Térkép Interface

GYEL Terület kimutatás

Telek terület:

32064	1 127 m ²
32065	1 352 m ²
32044	1 185 m ²
Összesen:	3 664 m²

Épületek bruttó összes alapterülete

A - Laborépület	három szint	2 547 m ²
B - Állatház	földszint	668 m ²
C - Trafóház	földszint	49 m ²
D - Raktár	földszint	62 m ²
E - Raktár	földszint	13 m ²
F - Raktár	földszint	35 m ²
Összesen:		3 374 m²