


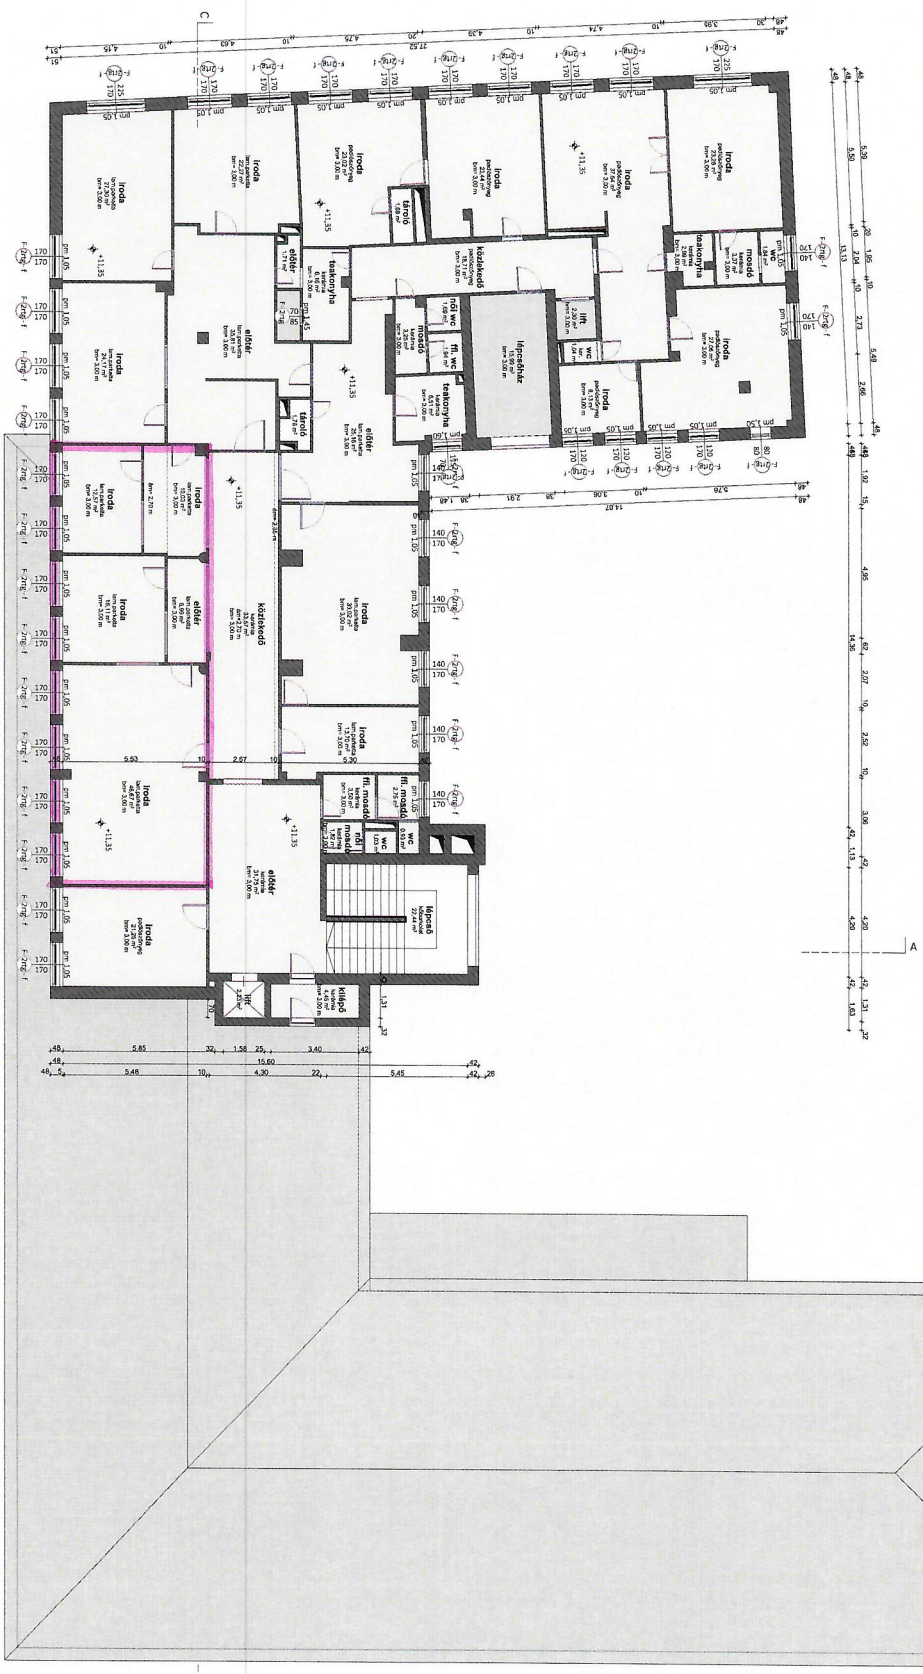

1032 Budapest, Kossuth uca 7-9.
Mész 17/2013



FELMÉRÉSI TERV

Tervező: 3. EMELETI ALAPRAZ

Lépték: m 1:140

Dátum: 2019 augusztus

Regisztráció: É-05