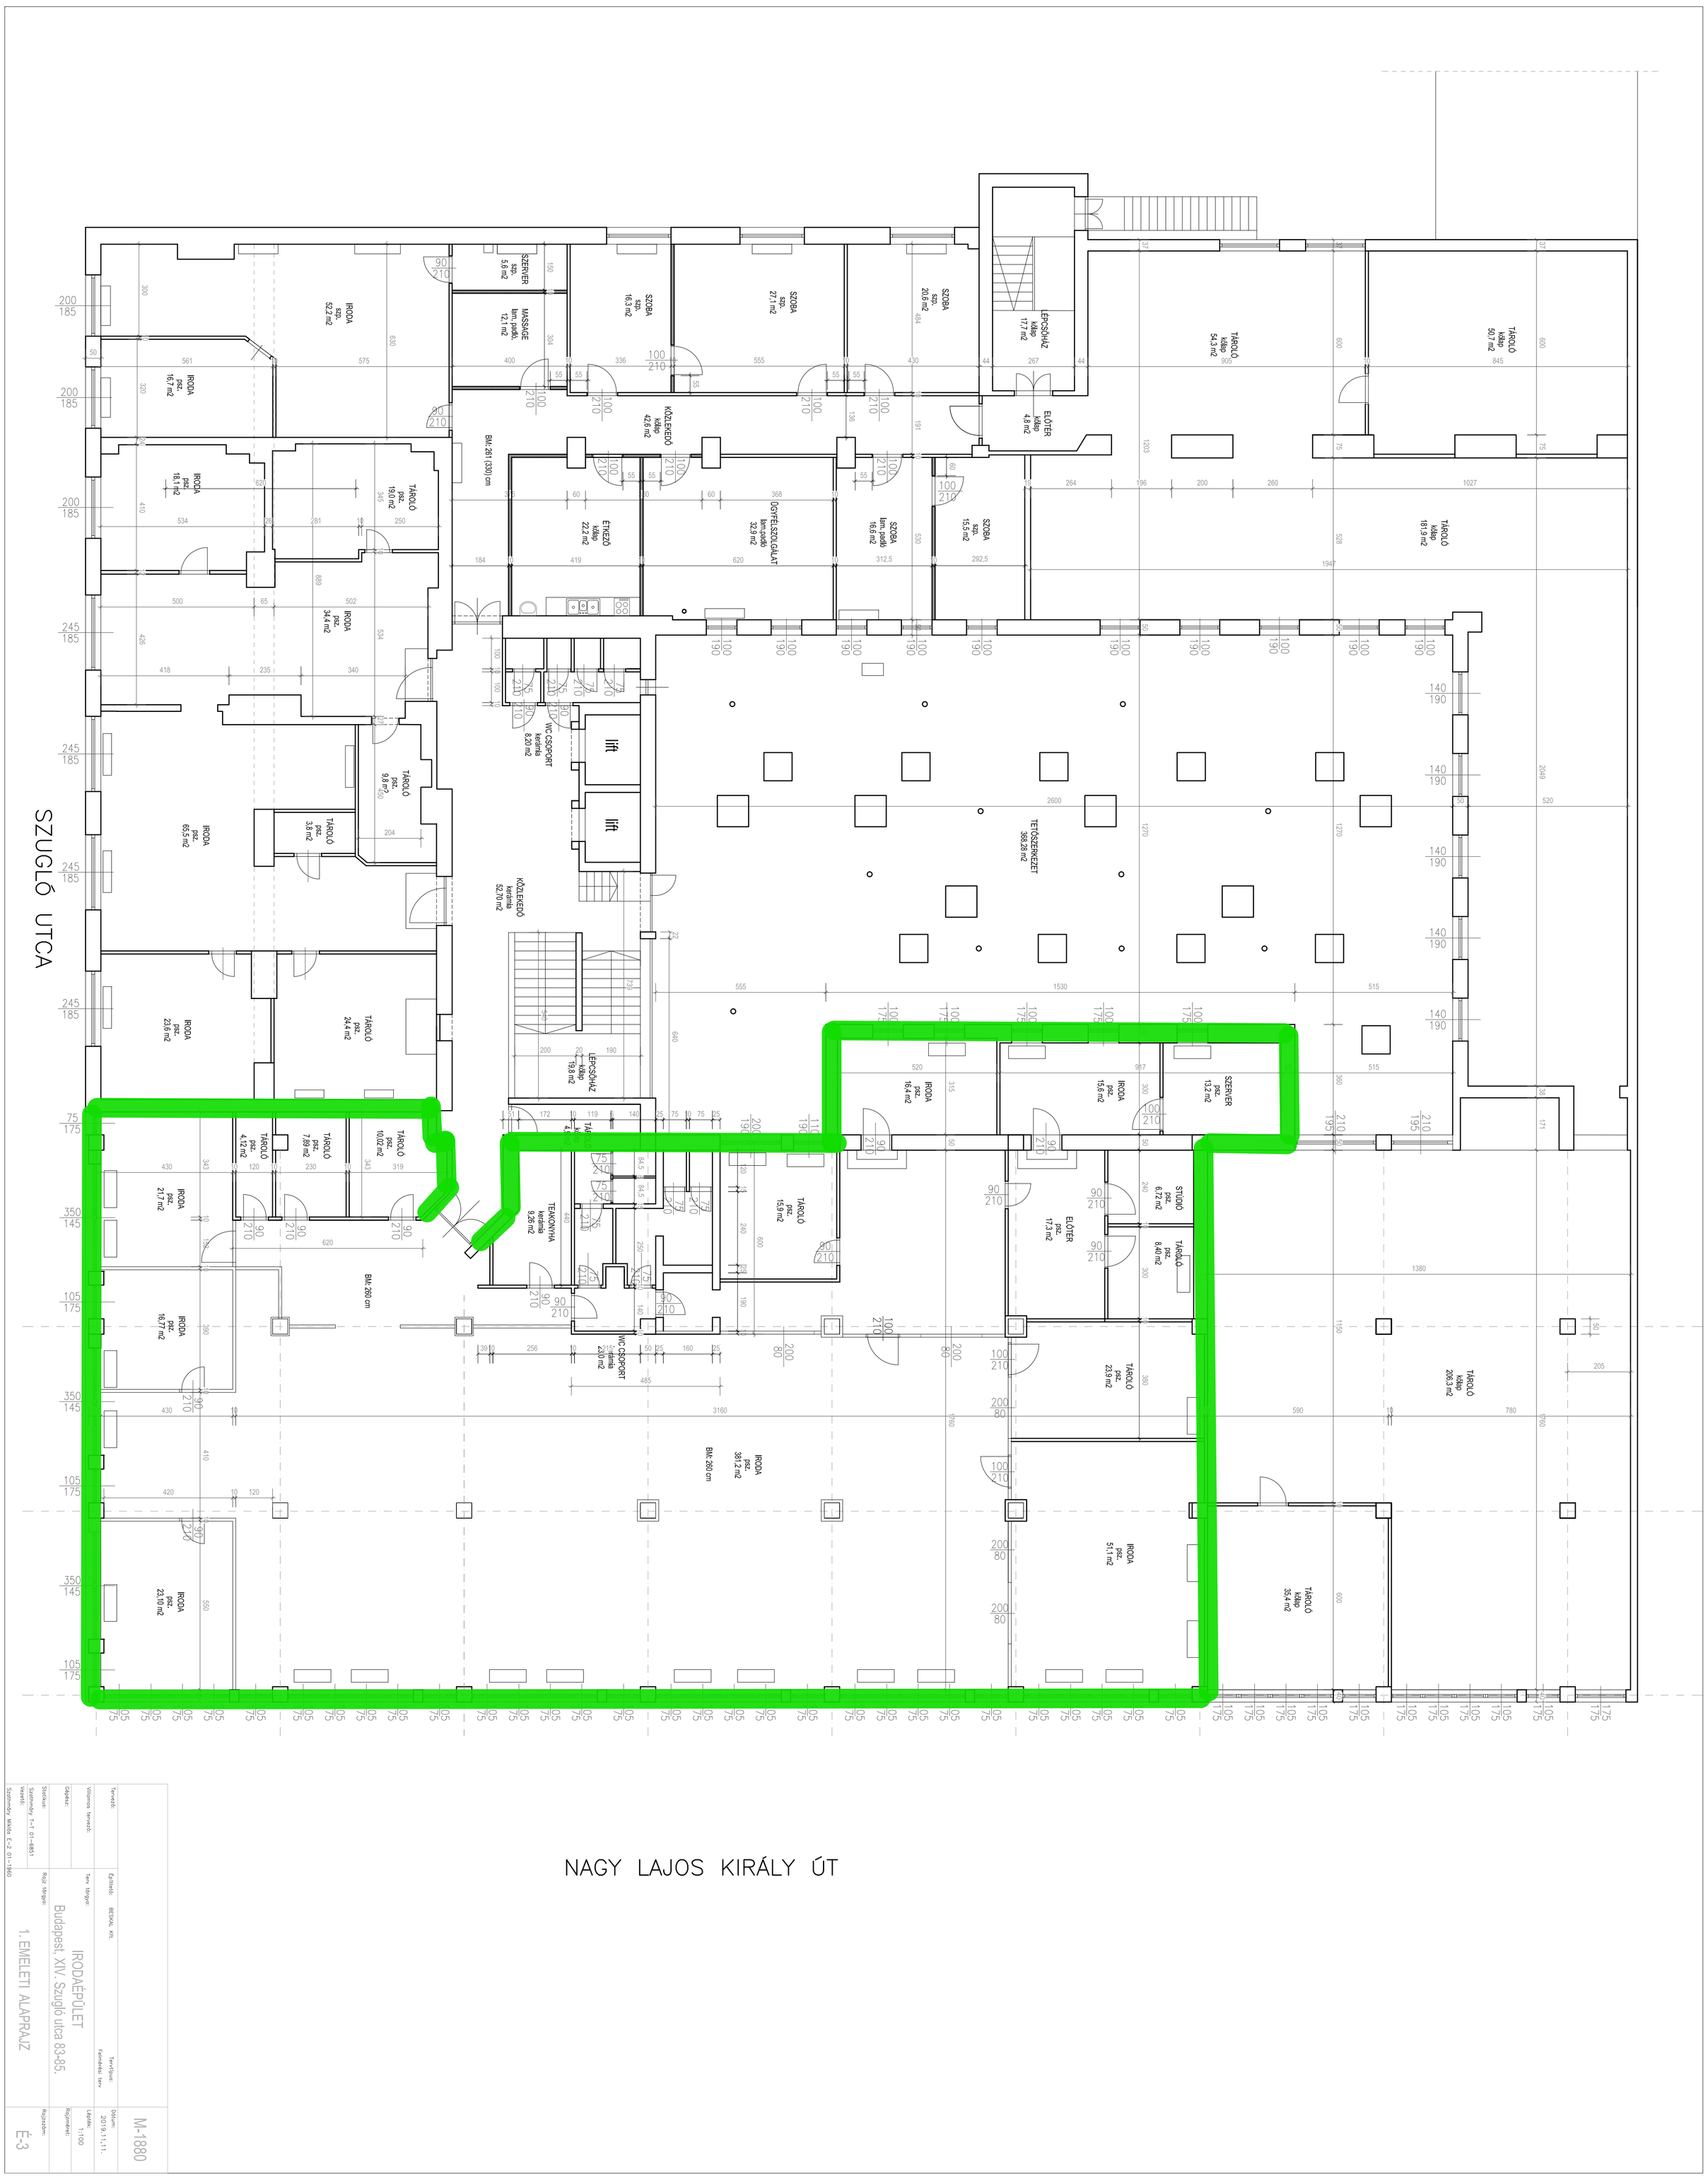

Tervező:		Építtető:	BESKAL Kft.
Műszaki tervező:		Terv típus:	Felmérési terv
Gépész:		Terv tárgya:	IRODAÉPÜLET
Statikus:			Budapest, XIV. Szugló utca 83-85.
Szathmáry T–T 01–68651		Rajz tárgya:	1. EMELETI ALAPRAJZ
Vezető:		Dátum:	2019.11.11.
Szathmáry Miklós E–2 01–1960		Méretarány:	1:100
	M-1880	Rajzszám:	É-3