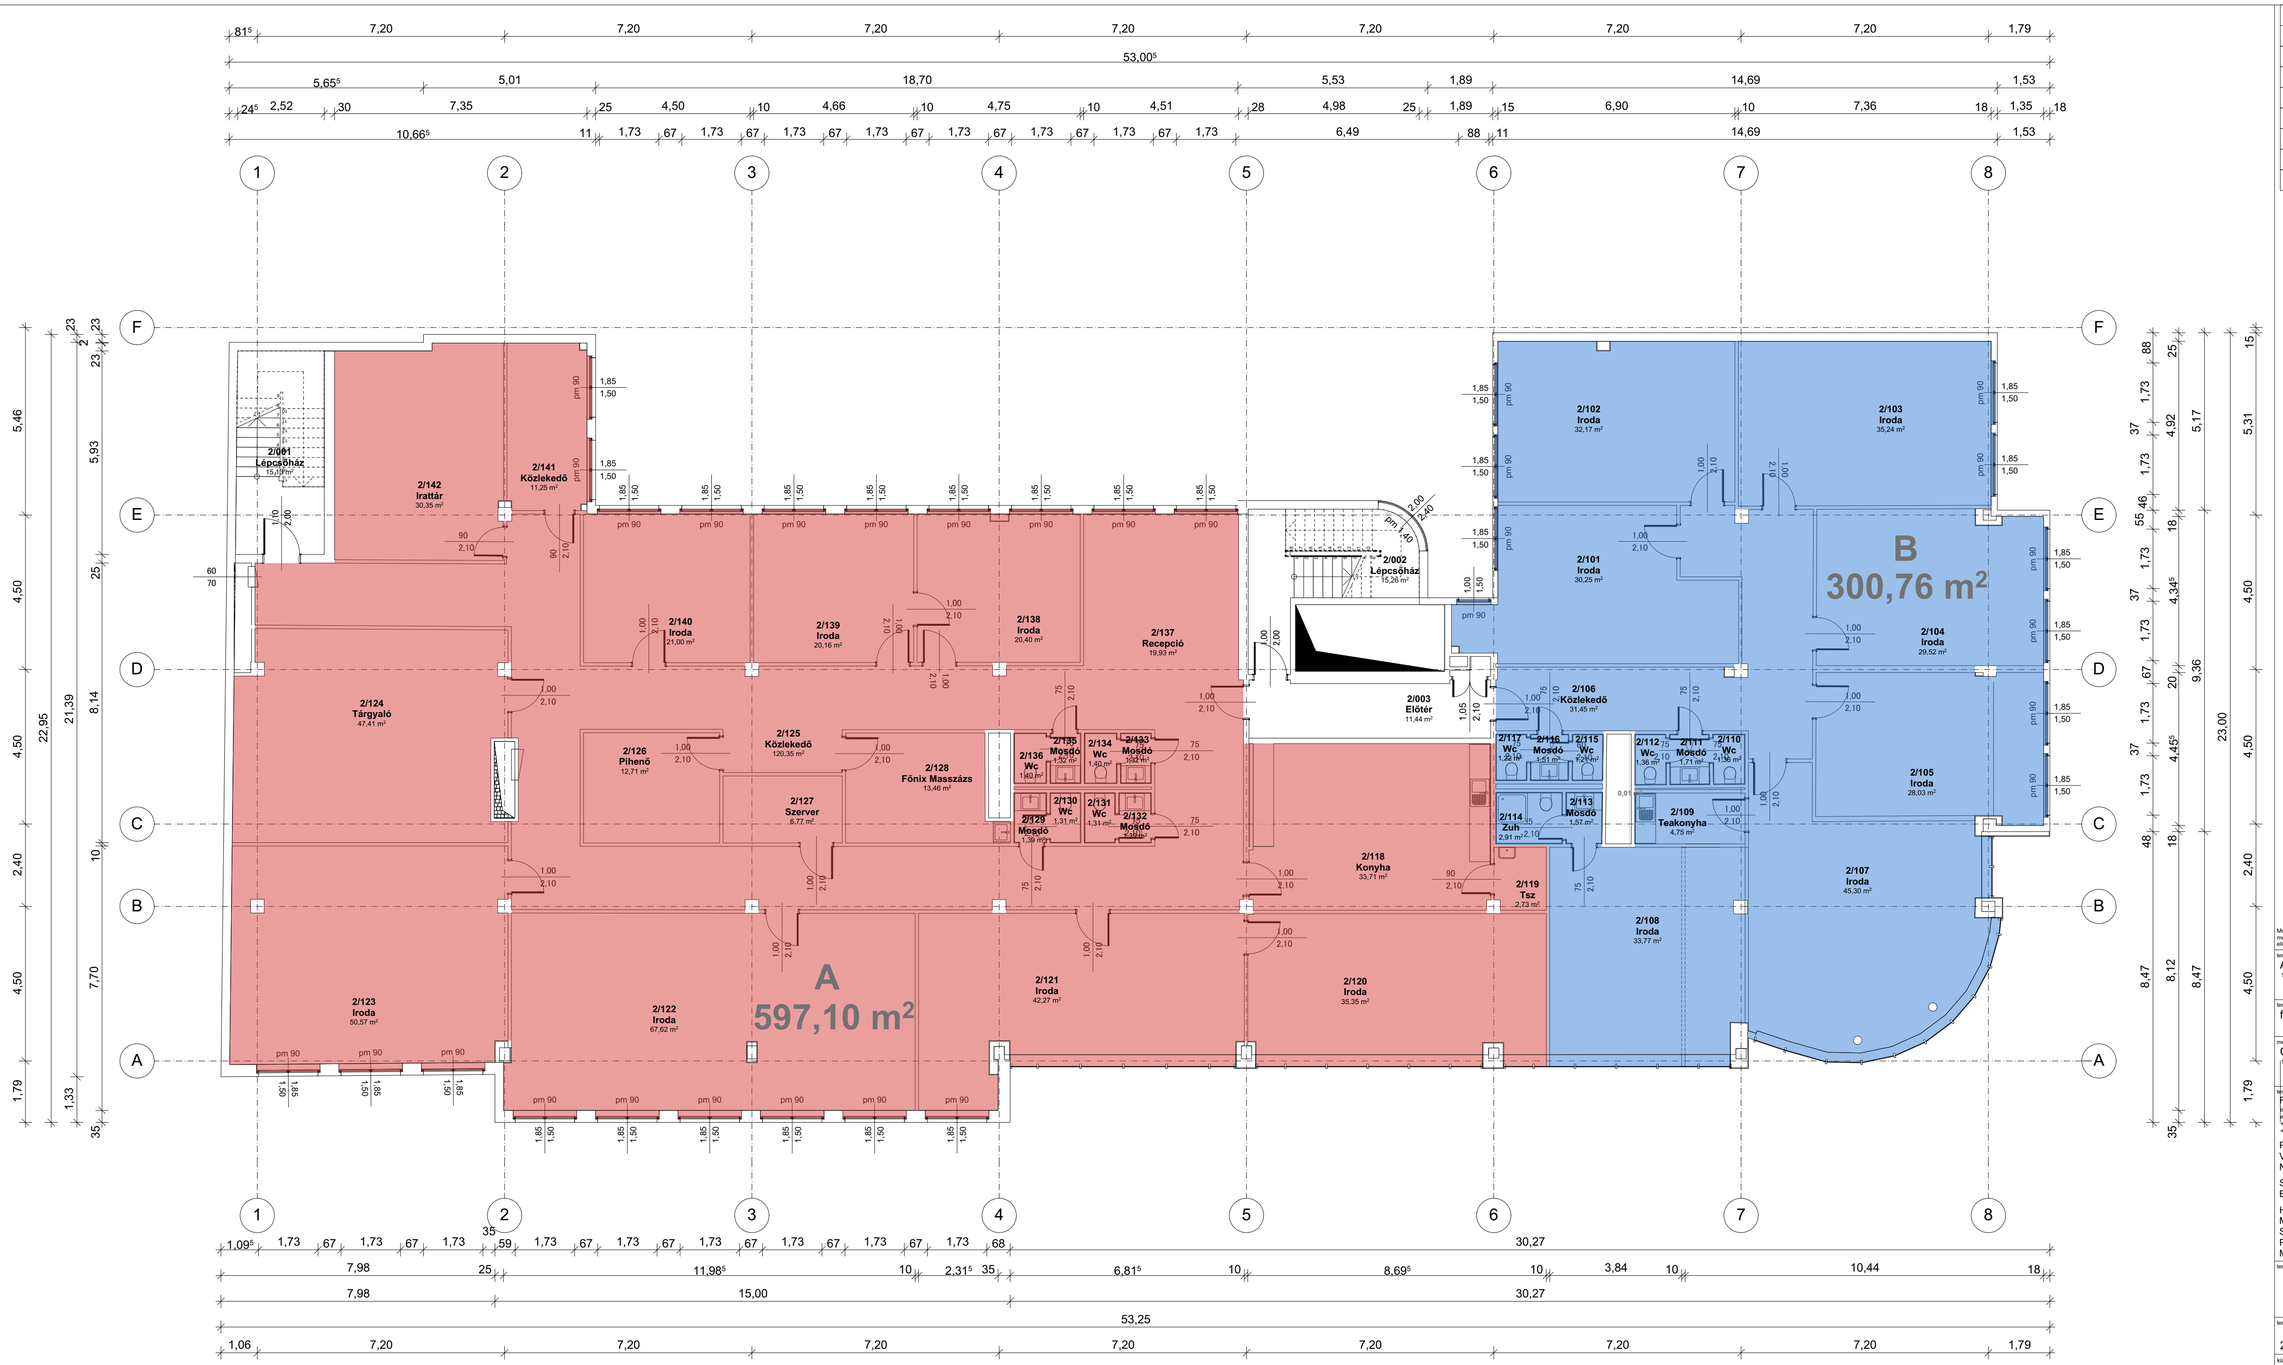

RICS RICS - II. EM.			
Helyiség neve	Helyiség szám	Helyiségkategória	Mért terület
		Függőleges Átmenő Szerkezetek	35,01
		Gépészeti Területek	0,88
		Szerkezeti Elemek	11,25
	2/100	Munkaterület	896,71
Bal oldali érkező	2/002	Lépcső Érkező	5,47
Előtér	2/005	Közlekedő Területek	13,32
Jobb oldali érkező	2/003	Lépcső Érkező	5,87

Megjegyzés: Az ábrázolt takart szerkezetek, a nem felmért területként megjelölt helyiségben található elemek feltételezettek. A méretek a helyszínen ellenőrizendők.

terv neve / project
Árpád Center
1133 Budapest, Árbóc utca 6.

terv-fajta / type of documentation
felmérési terv

megrendelő / client
Convergence
1134 Budapest, Váci út 37.

kivitelező / contractor
FUTURE PLANS HUNGARY Kft.
info@futureplans.hu
www.futureplans.hu
+36 30 642 1244
+36 70 398 4619

Paksa Tamás ügyvezető
Vida Dániel ügyvezető
Nádasdi Zoltán okl. építésznmérnök É 05-0504

Szabó György projektvezető
Botos Anna építész projektvezető

Horváth Zsuzsanna modellező
Maglóczki Bence modellező
Sóti Máté modellező
Polenszki Lilla modellező
Molnár Árpád modellező

tervlap száma / ID of drawing
RICS02

tervlap neve / title of drawing
2. EMELETI ALAPRAJZ

méretarány / scale
1:100, 1:1

kiadás dátuma / date of publication
2019. 05. 28.

2026.03.04.