


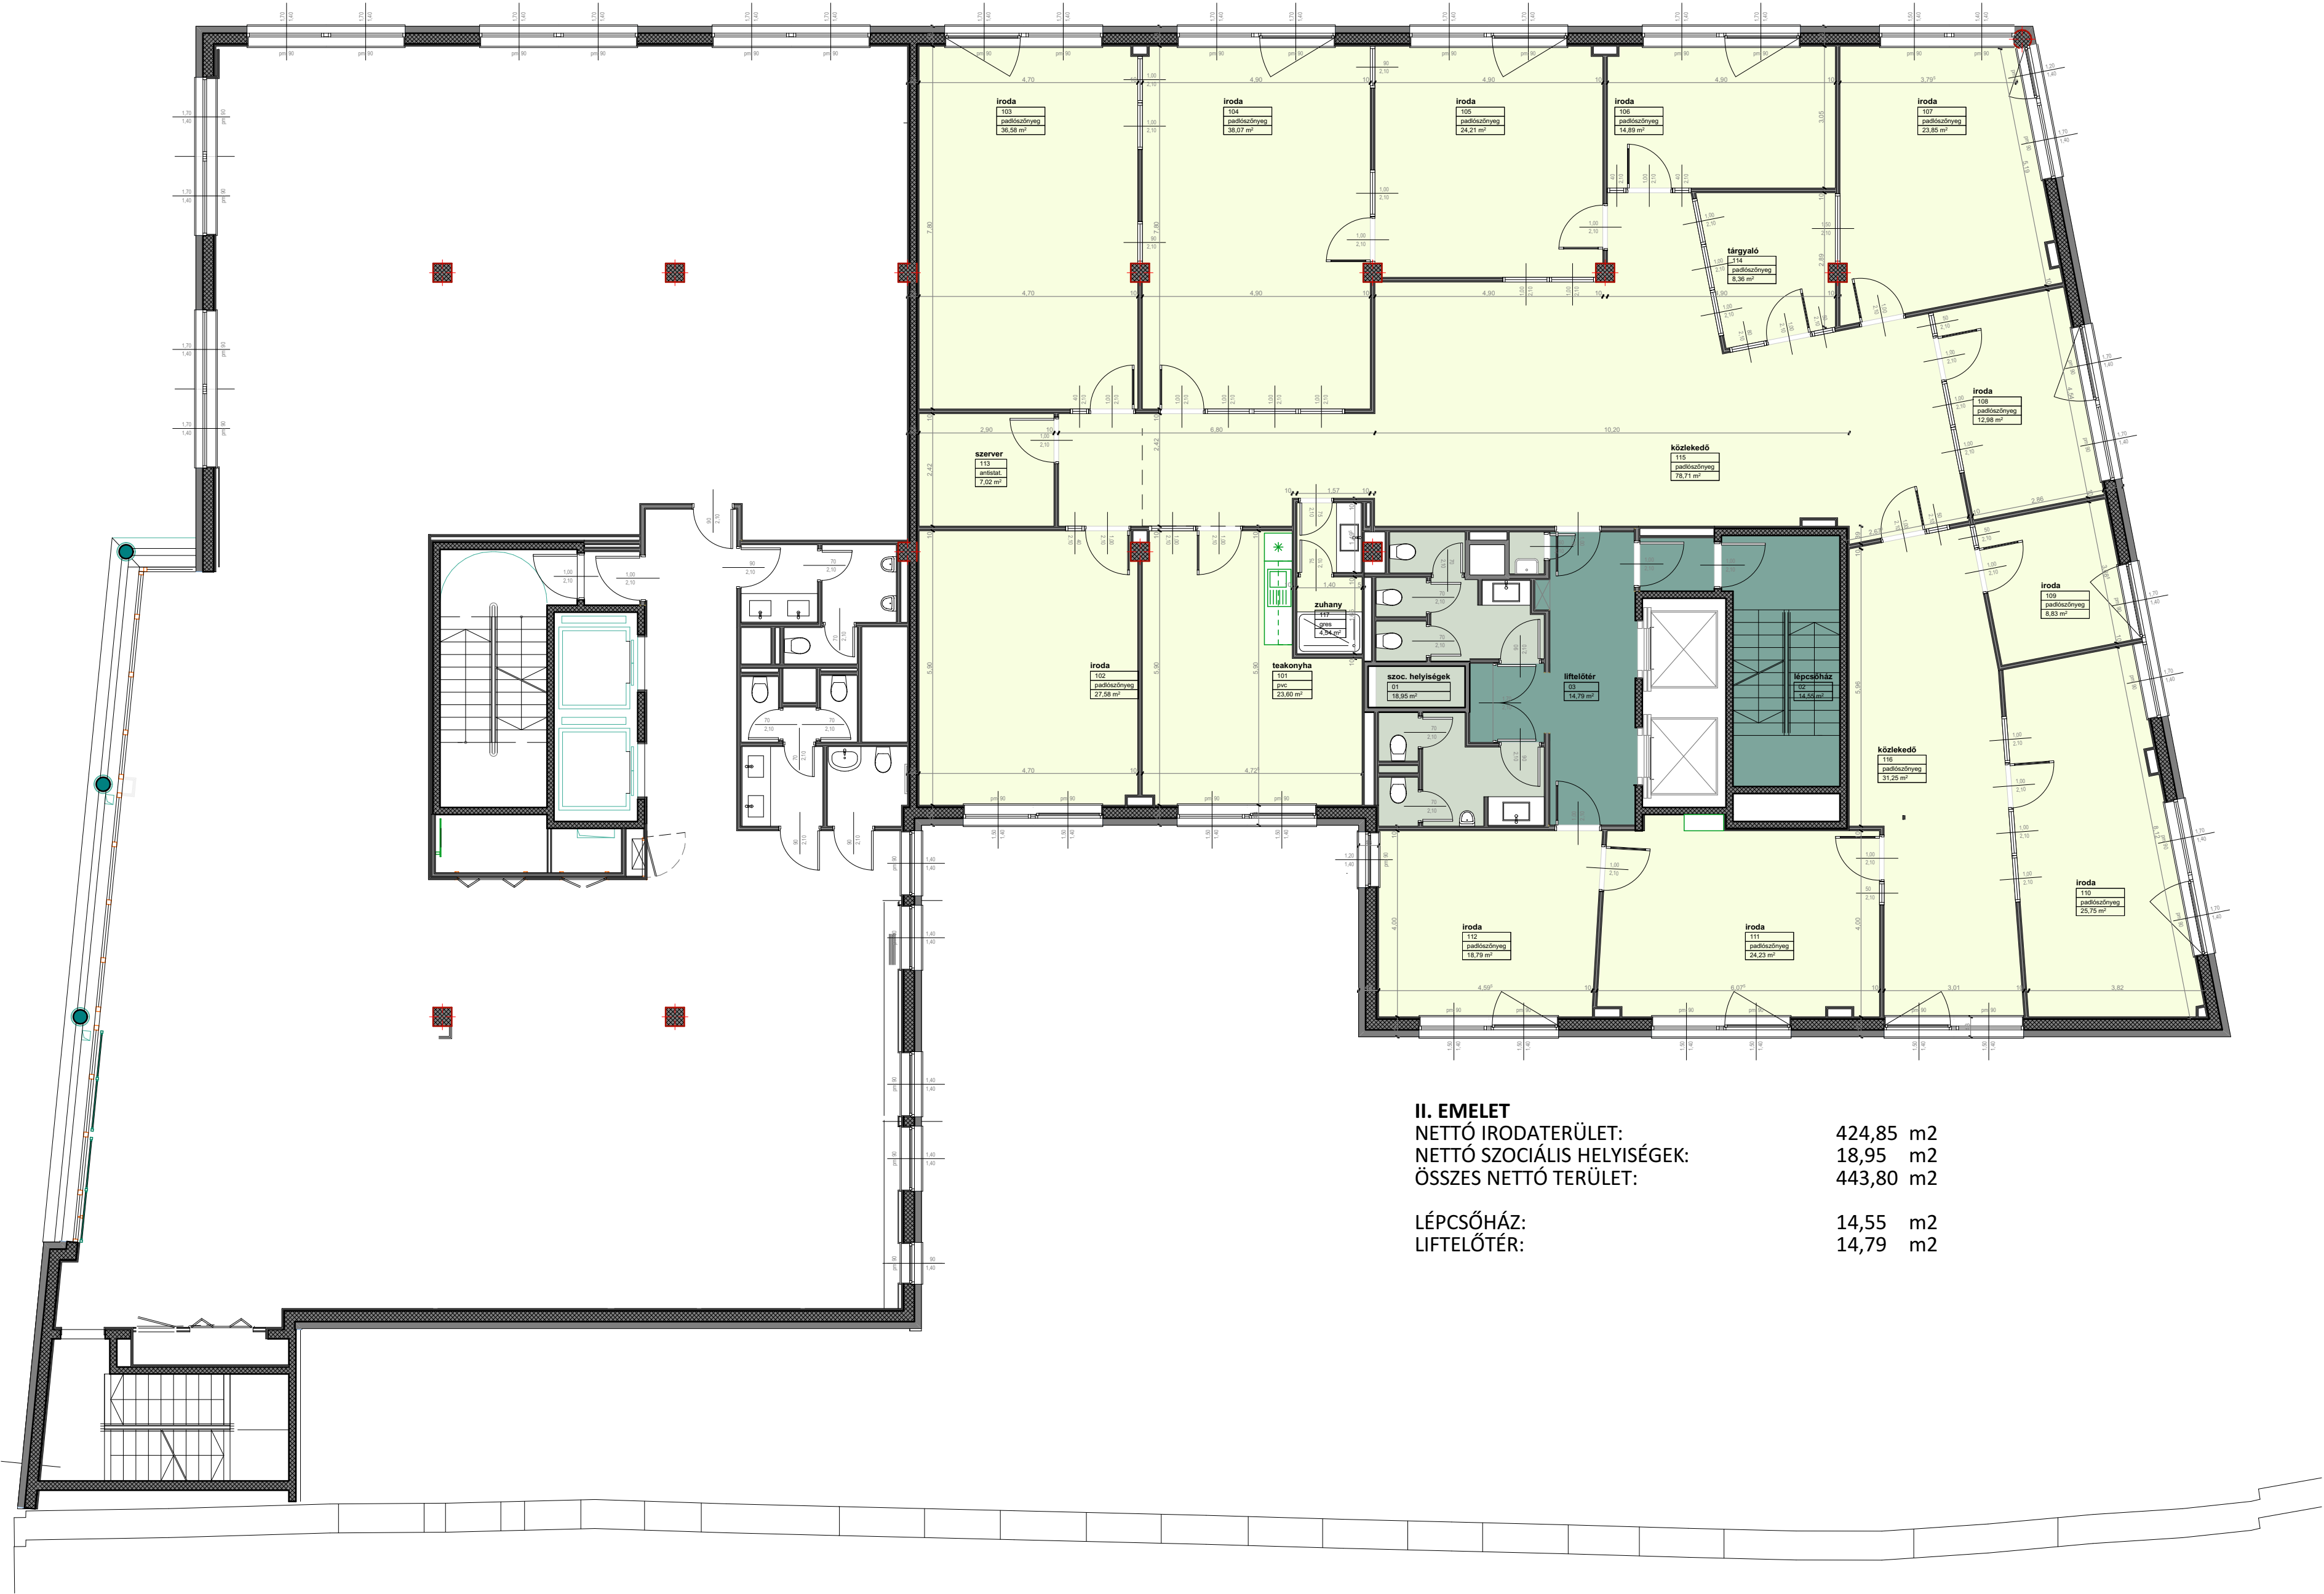

II. EMELET	
NETTÓ IRODATERÜLET:	424,85 m2
NETTÓ SZOCIÁLIS HELYSÉGEK:	18,95 m2
ÖSSZES NETTÓ TERÜLET:	443,80 m2
LÉPCSŐHÁZ:	14,55 m2
LIFTELŐTÉR:	14,79 m2